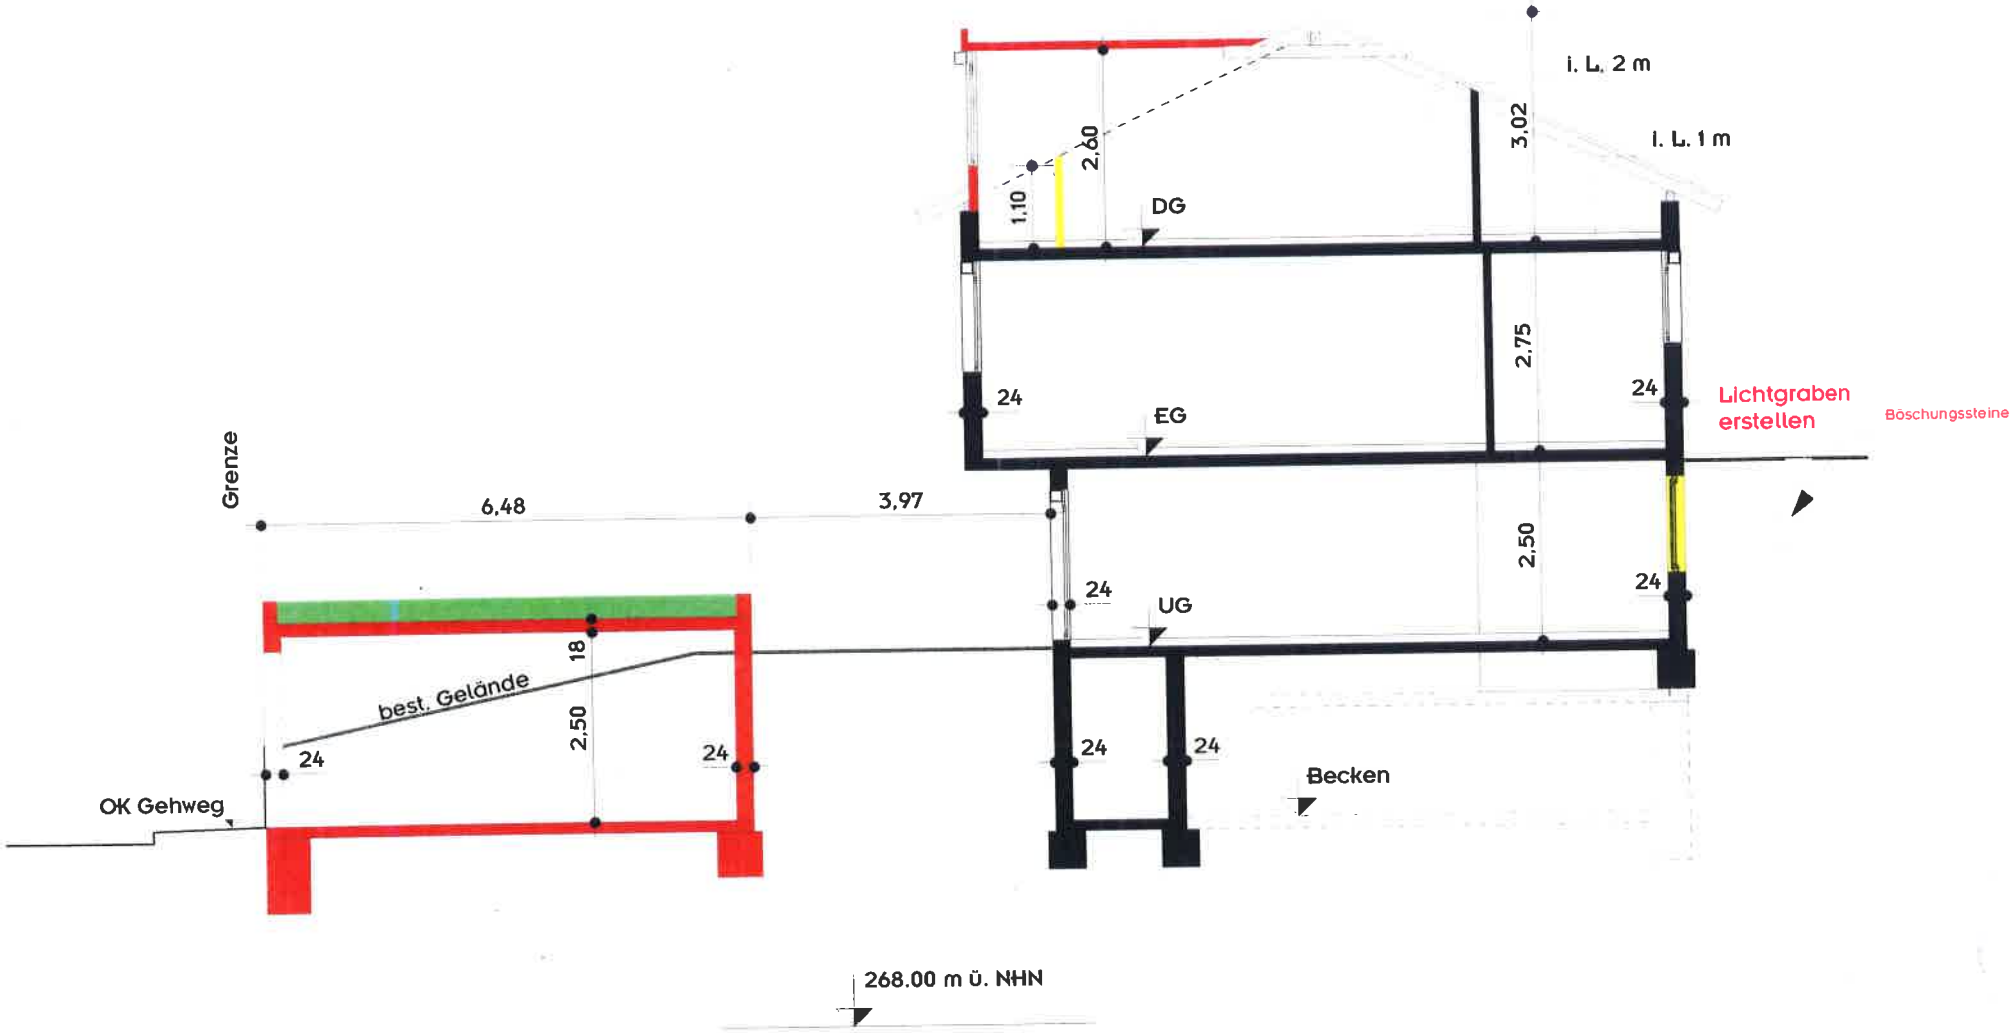

Schnitt v. 11.08.2020
M 1:100