


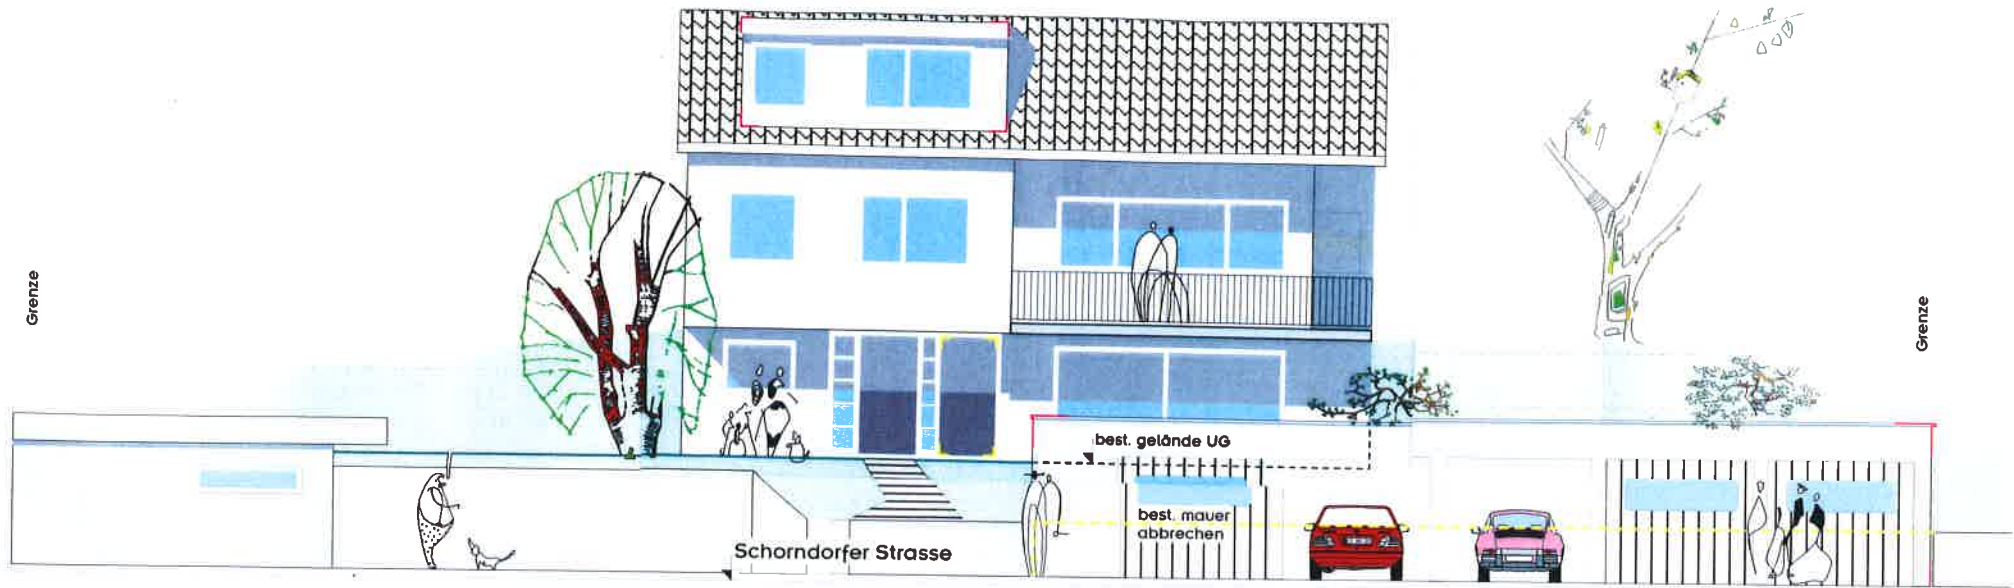

0 1 2 3 4
In meter

Ansicht West v. 11.08.2020
N verkleinert

PROJECT:

Erstellen eines Dachlades im DG.
Wohnung im UG und Garagen

WESTEN

1:100

BAUHERR:

www.architekturplusdesign.de

11.8.2020

Ralf Ginter
Ralf Ginter
Entwurf Planung Design

Jakobstrasse 16
73734 Esslingen