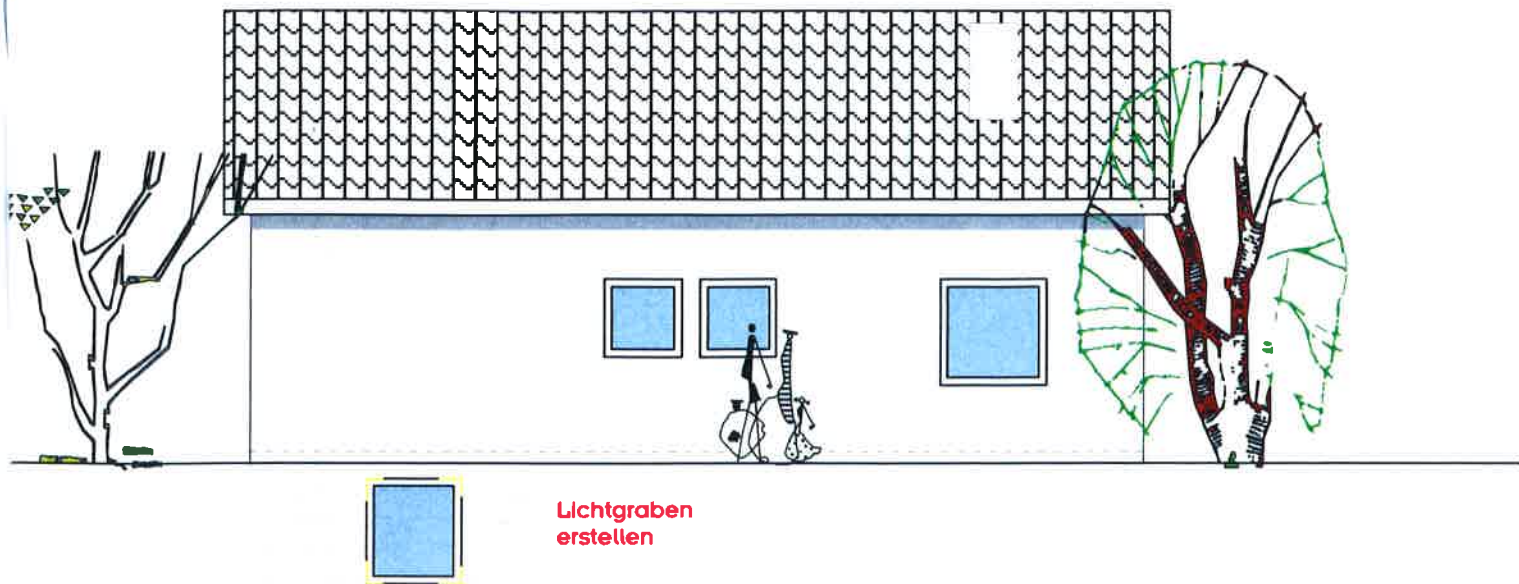


PROJECT

Erstellen eines Dachladens im DG,
Wohnung im UG und Garagen

OSTEN

1 : 100

www.architekturplusdesign.de

11.8.2020

Ralf Ginter

Ralf Ginter
Entwurf Planung. Design.

Jakobstrasse 16
73734 Esslingen