


LAGEPLAN

LANDKREIS: Esslingen
 STADT:
 GEMEINDE: Reichenbach an der Fils
 GEMARKUNG: Reichenbach
 FLUR:

ZEICHNERISCHER TEIL ZUM
 BAUANTRAG (§4 LBOVVO)

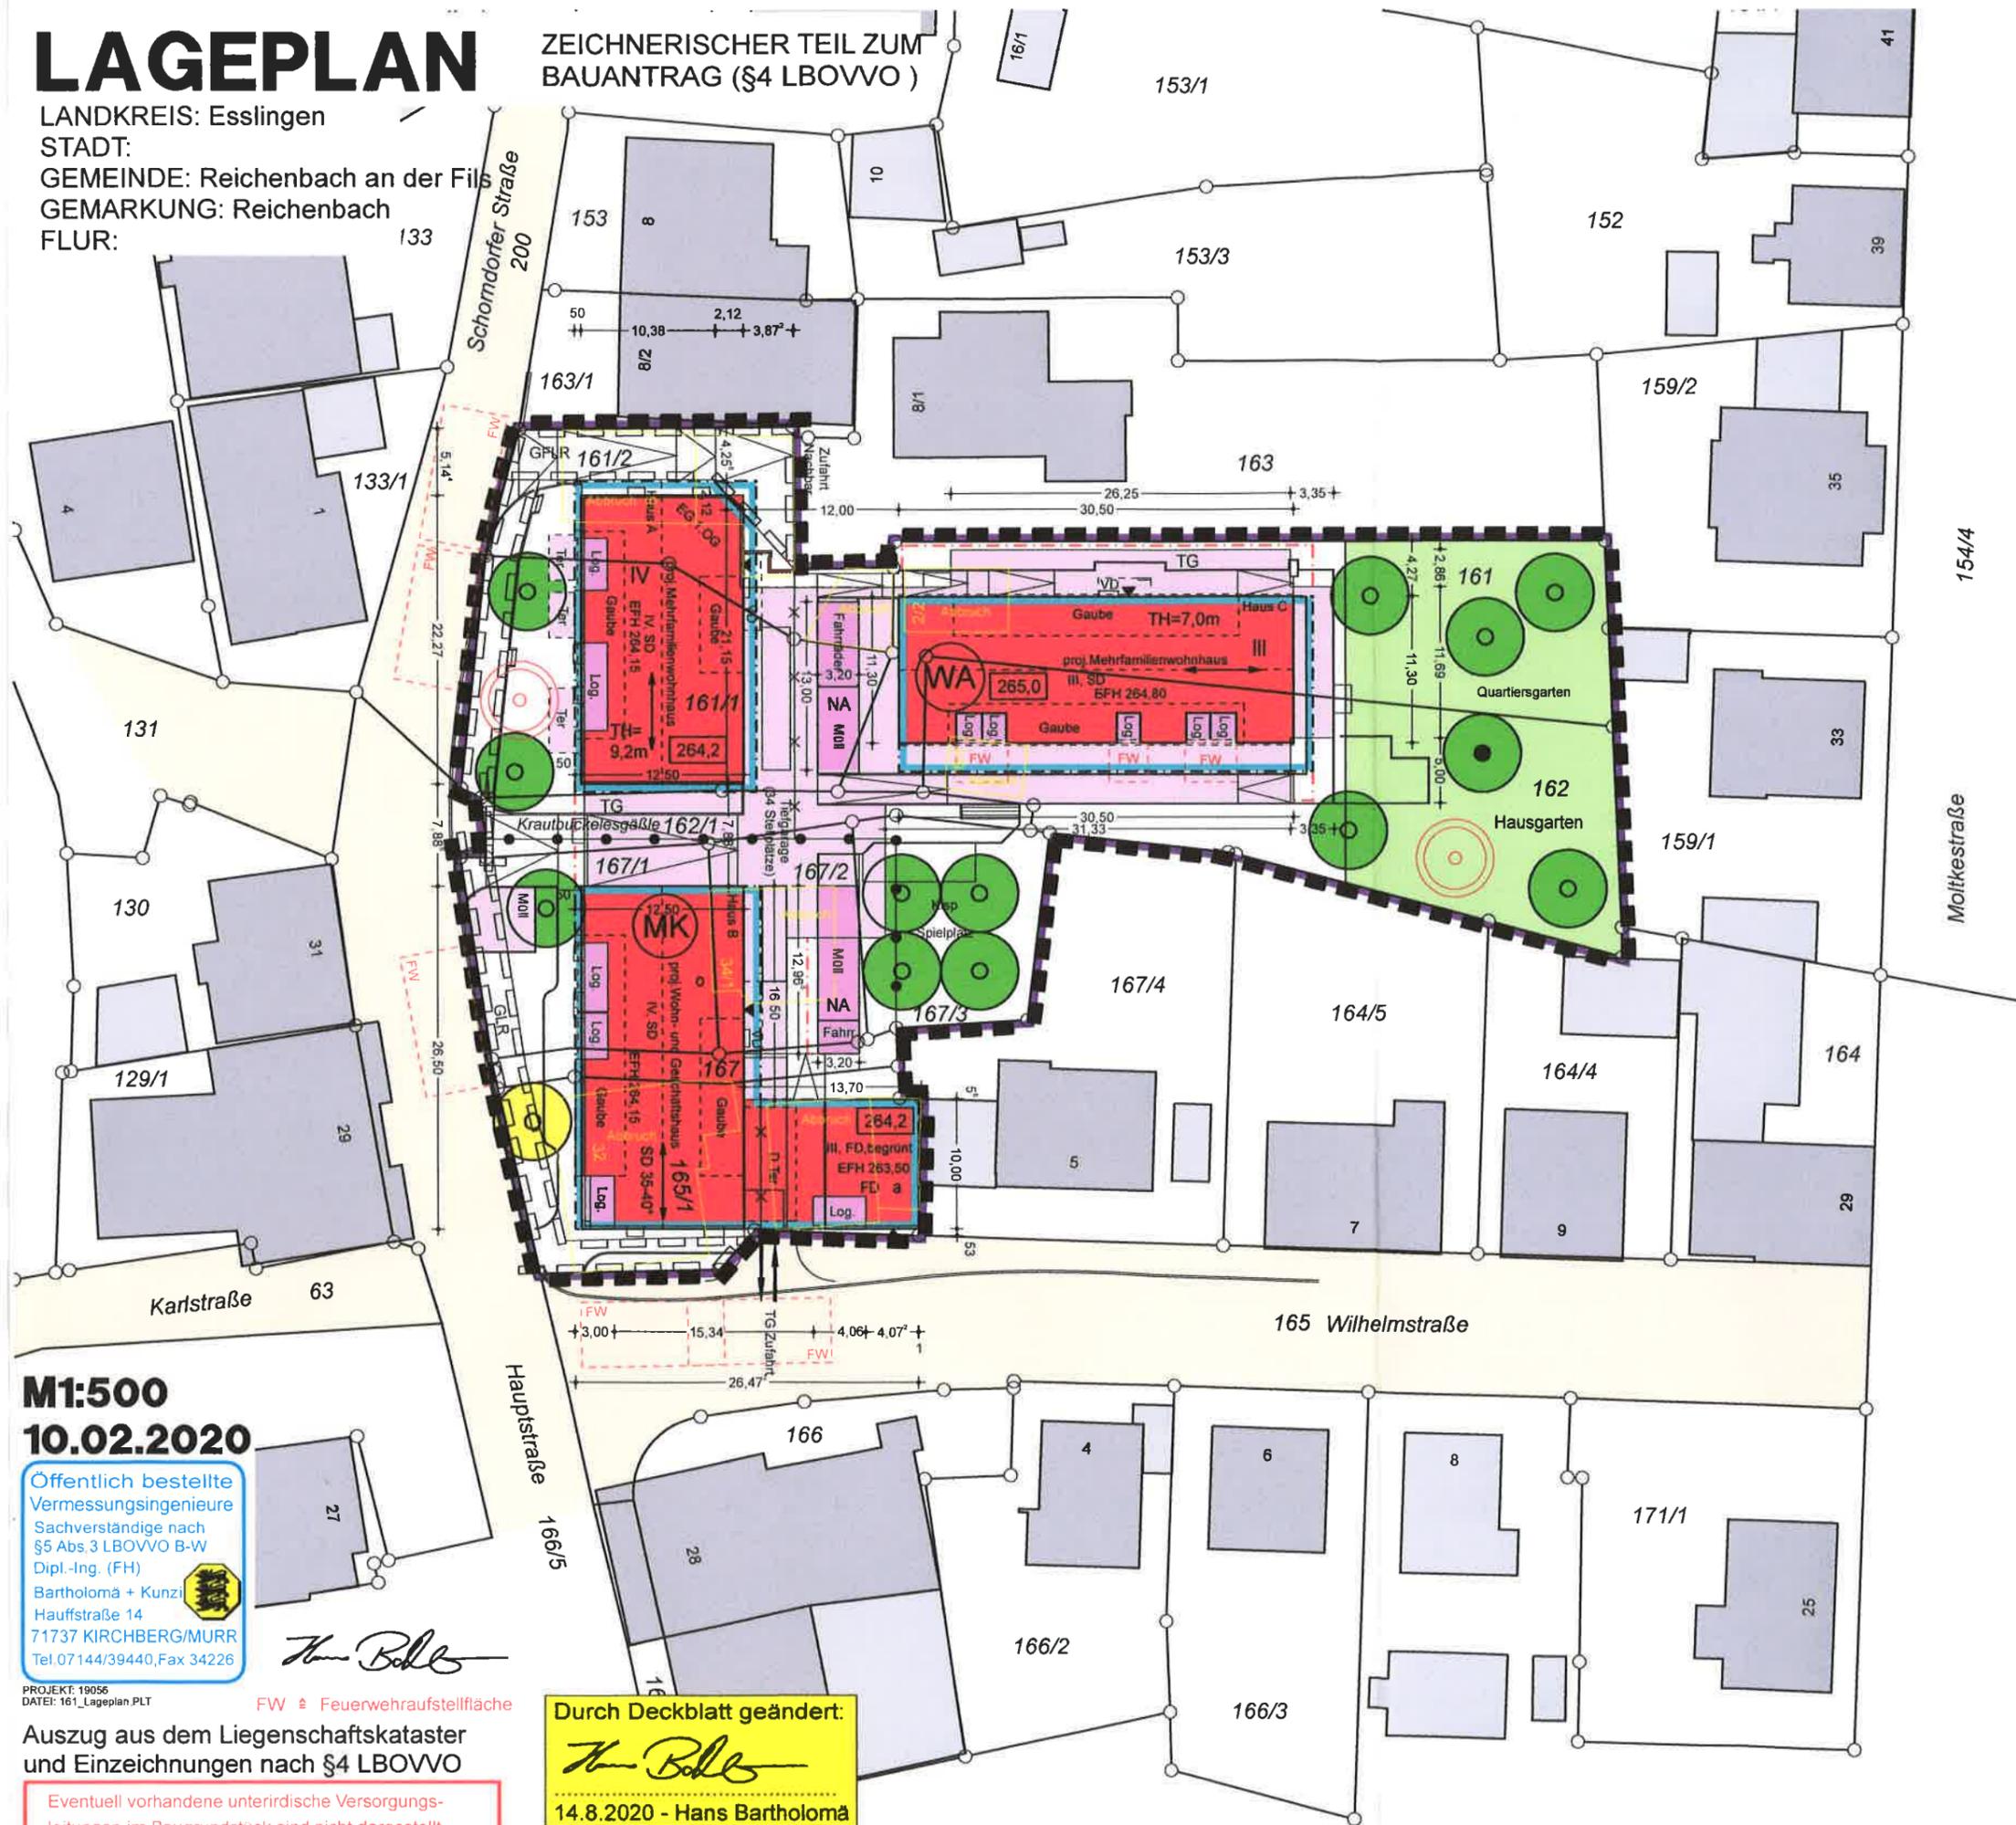

WA	siehe Einschrieb
0,5	siehe Einschrieb
0	SD 35-40°

MK	IV
0,6	TH= 9,2m
siehe Einschrieb	siehe Einschrieb

M1:500
10.02.2020

Öffentlich bestellte
 Vermessungsingenieure
 Sachverständige nach
 §5 Abs.3 LBOVVO B-W
 Dipl.-Ing. (FH)
 Bartholomä + Kunzi
 Hauffstraße 14
 71737 KIRCHBERG/MURR
 Tel.07144/39440, Fax 34226

Hans Bartholomä

FW = Feuerwehraufstellfläche

Auszug aus dem Liegenschaftskataster
 und Einzeichnungen nach §4 LBOVVO

Eventuell vorhandene unterirdische Versorgungs-
 leitungen im Baugrundstück sind nicht dargestellt.

Durch Deckblatt geändert:
Hans Bartholomä
 14.8.2020 - Hans Bartholomä