



Schnitt Haus 1

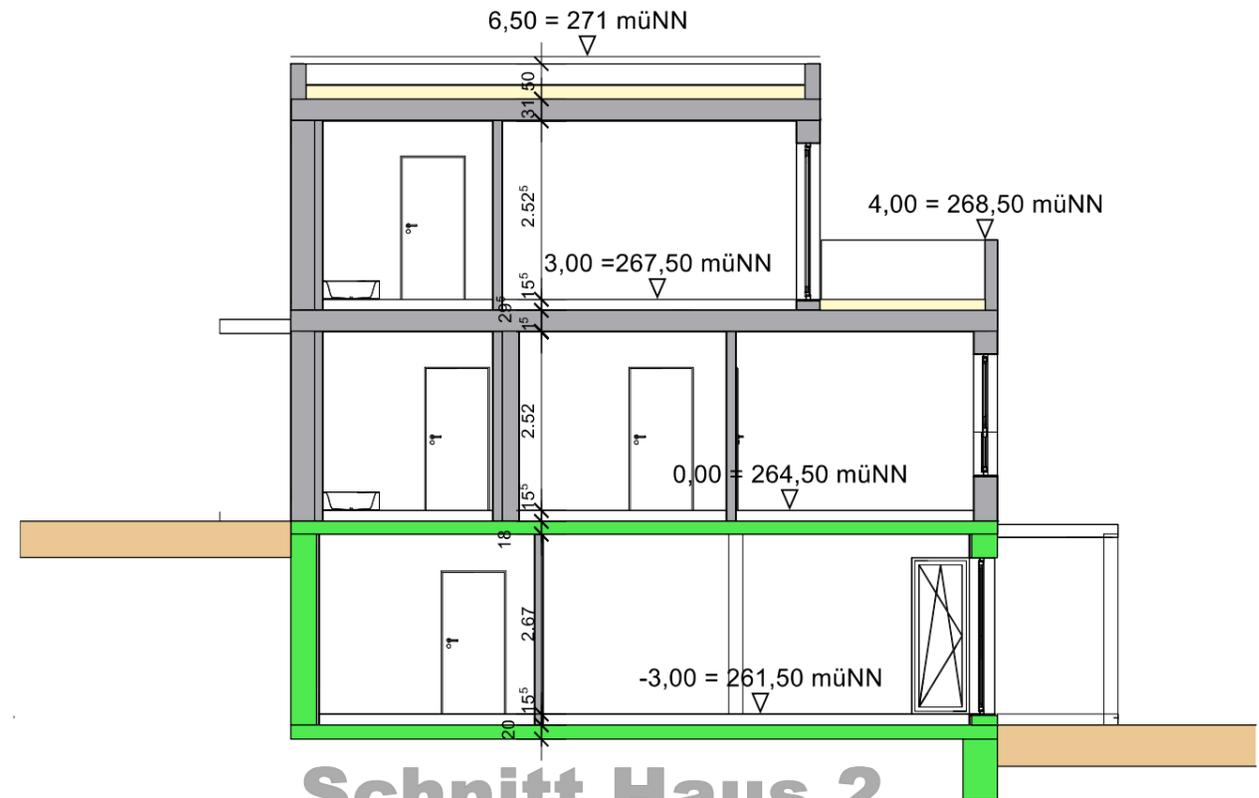

Schnitt Haus 2

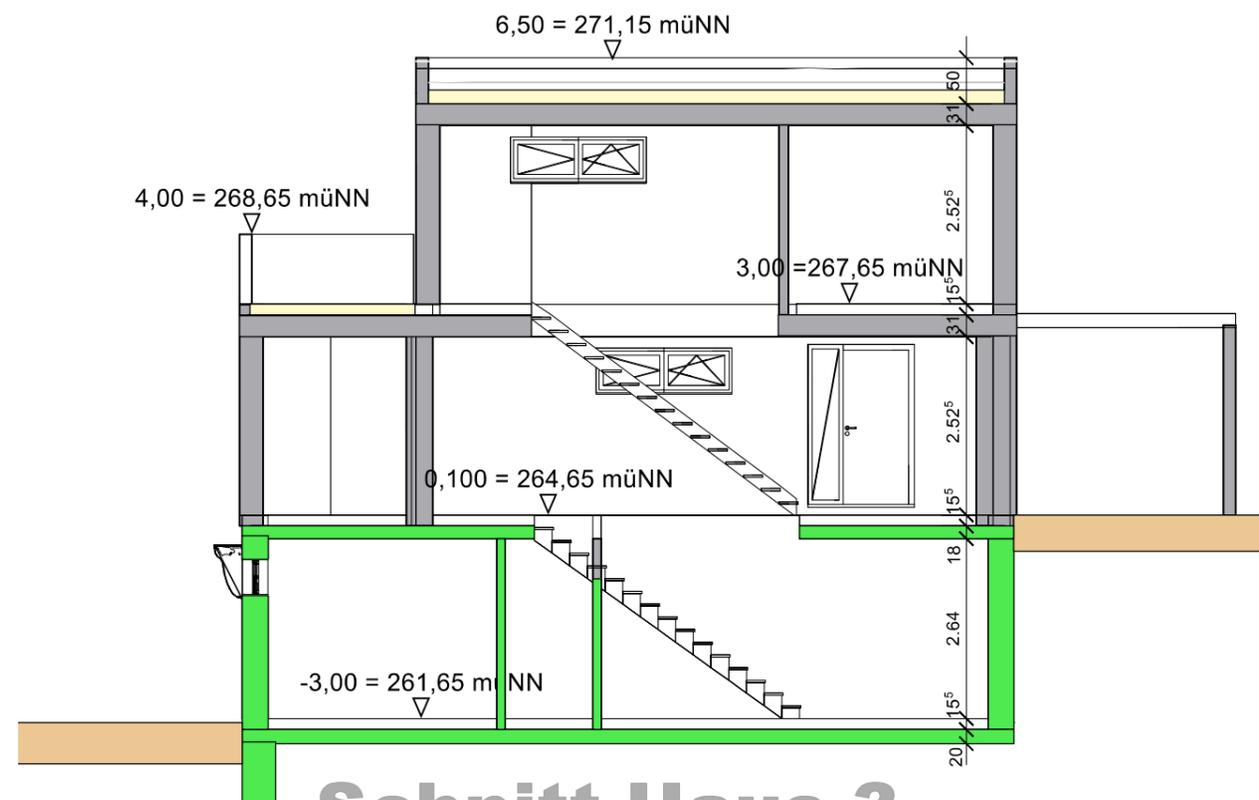

Schnitt Haus 3

Architekturbüro Markus Konrad Weilimdorfer Straße 7 70839 Gerlingen		markus.konrad@online.de 0172 / 99 75 013 07156 / 170 875	
BAUANTRAG			
Projekt: Antrag auf geänderte Ausführung zur Baugenehmigung VBG 01035/2017 Neubau von 3 Einfamilienhäusern mit Carports statt der bisherigen Planung Neuwiesenstraße 6 73262 Reichenbach an der Fils			
Bauherr: Bauherrengemeinschaft Neuwiesenstr. 6 Weilimdorfer Str. 7 70839 Gerlingen Bevollmächtigter: Markus Konrad			
Plan: SCHNITTE			
Datum: 23.09.2020		Plan-Nr.: 9	
Sachb.: MK		Maßstab: 1 : 100	
Gerlingen, den 23.06.2020			
Der Bauherr:		Der Planvervasser:	
		 	