



STRASSENANSICHT

Haus 3

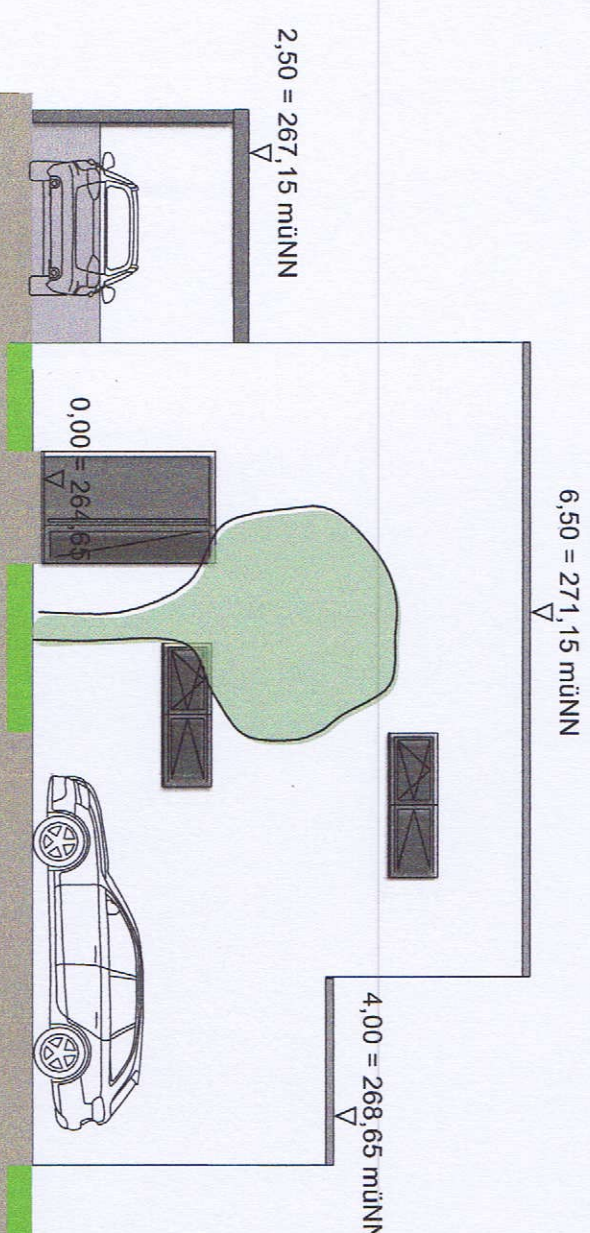

Haus 2

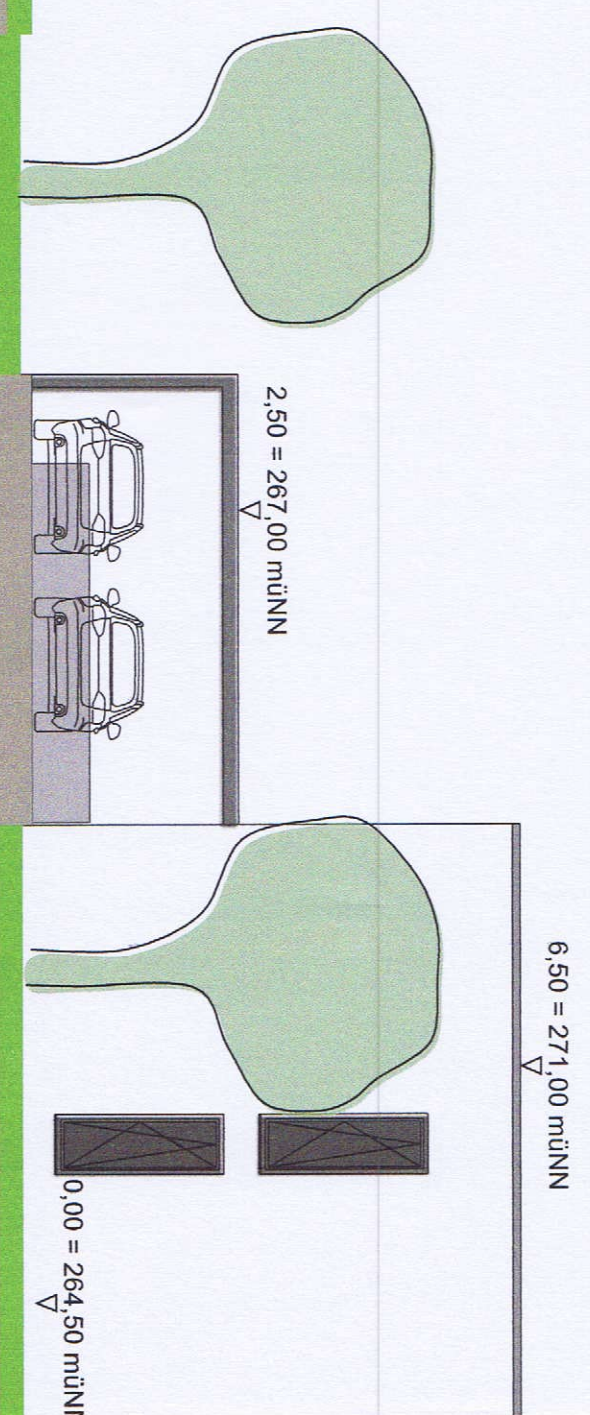

Haus 1



BAUANTRAG

Architekturbüro
 Markus Konrad
 Wehlnordenstraße 7
 70539 Gerlingen

markus.konrad@online.de
 0172 799 75 013
 07156 / 170 875

Projekt: Antrag auf geänderte Ausrichtung zur Baugenehmigung
 VEG 6.035/2017
 Neubau von 3 Einfamilienhäusern
 mit Carports statt der bisherigen Planung
 Neuwiesenstraße 6
 73262 Reichenbach an der Fils

Bauherr: Bauherrengemeinschaft Neuwiesenstr. 6
 Oberer Str. 7
 70539 Gerlingen
 Bevollmächtigter: Markus Konrad

Plan: STRASSENANSICHT

Datum: 23.09.2020
 Blatt: 1 : 100

Gefälligst, den 23.09.2020
 Der Bauherr: *M. Konrad* Der Planverwahrer: *M. Konrad*