



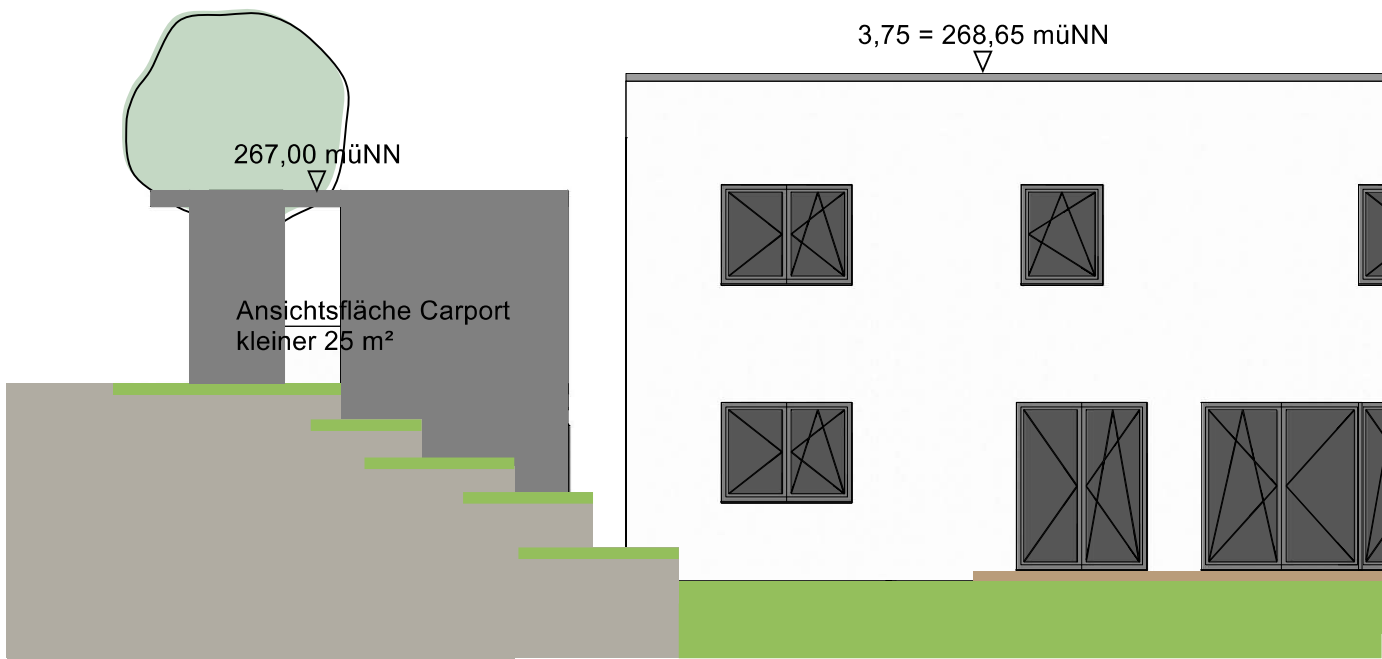


Haus 1

ANSICHT SÜD CARPORT

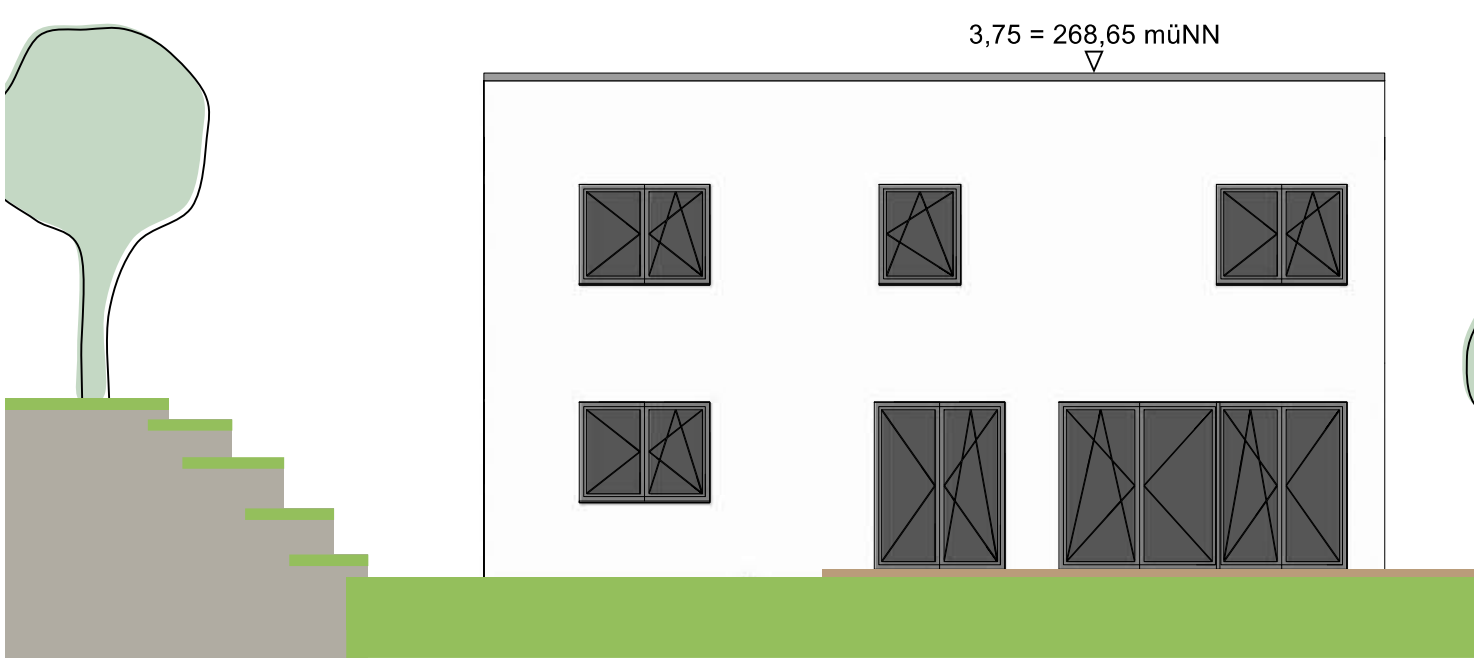

Haus 1

ANSICHT SÜD

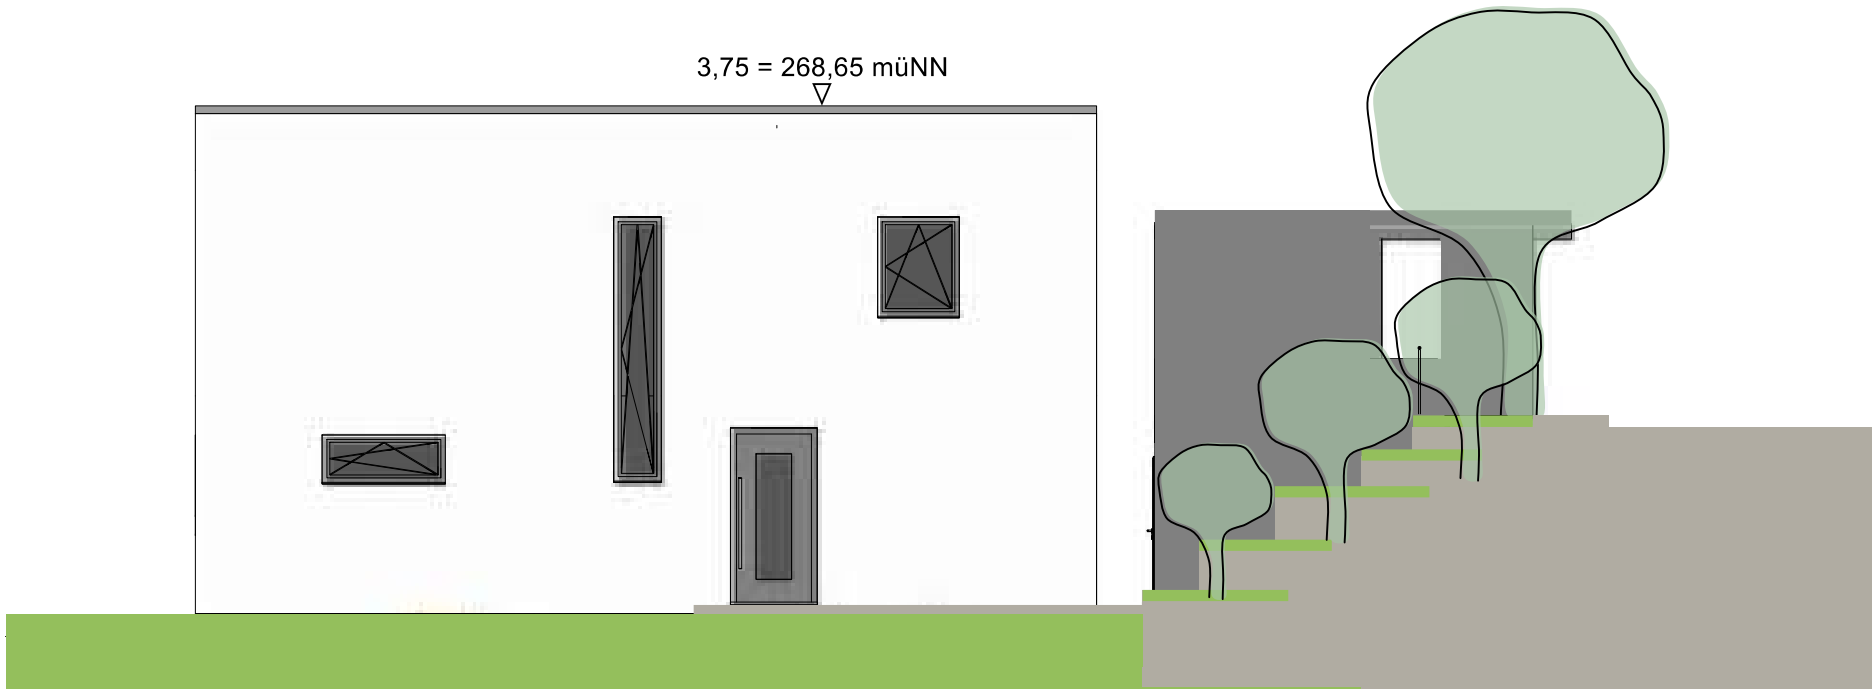

Haus 1

ANSICHT NORD

ANSICHTEN

Architekturbüro Markus Konrad Weilimdorfer Straße 7 70839 Gerlingen		markus.konrad@online.de 0172 / 99 75 013 07156 / 170 875	
BAUANTRAG			
Projekt:		Antrag auf geänderte Ausführung zur Baugenehmigung VBG 01035/2017 Neubau von 3 Einfamilienhäusern mit Carports statt der bisherigen Planung Neuwiesenstraße 6 73262 Reichenbach an der Fils	
Bauherr:		Bauherrengemeinschaft Neuwiesenstr. 6 Weilimdorfer Str. 7 70839 Gerlingen Bevollmächtigter: Markus Konrad	
Plan:		ANSICHTEN Haus 1 Nord & Süd	
Datum: 23.09.2020		Plan-Nr.: 6	
Sachb.: MK		Maßstab: 1 : 100	
Gerlingen, den 23.06.2020			
Der Bauherr:		 Der Planvervasser:	