



ANSICHT NORD

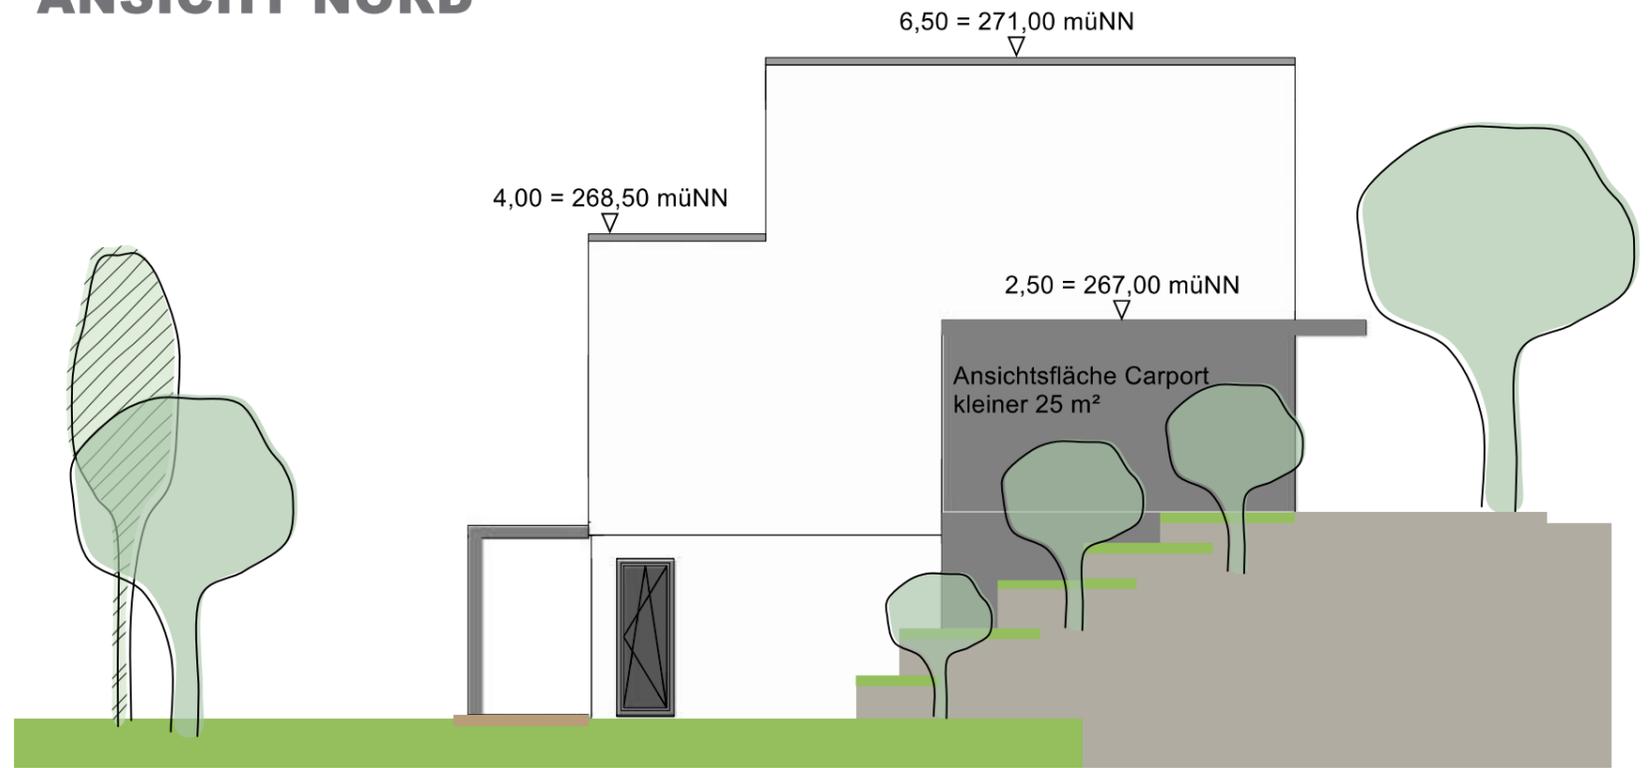

ANSICHT SÜD

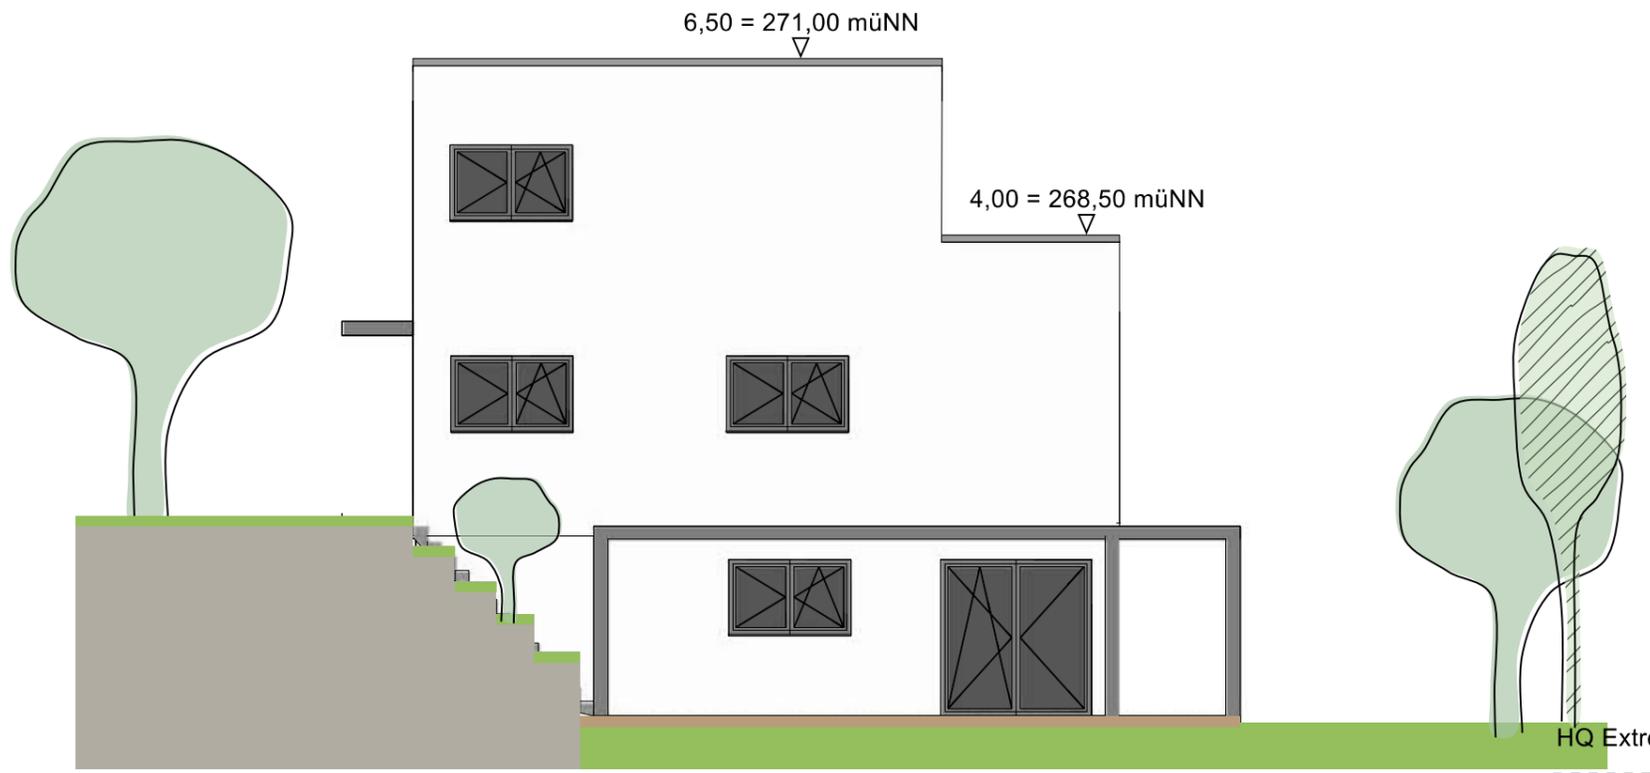

Haus 2

Haus 2

ANSICHTEN

Architekturbüro Markus Konrad Weilimdorfer Straße 7 70839 Gerlingen		markus.konrad@online.de 0172 / 99 75 013 07156 / 170 875	
BAUANTRAG			
Projekt: Antrag auf geänderte Ausführung zur Baugenehmigung VBG 01035/2017 Neubau von 3 Einfamilienhäusern mit Carports statt der bisherigen Planung Neuwiesenstraße 6 73262 Reichenbach an der Fils			
Bauherr: Bauherrengemeinschaft Neuwiesenstr. 6 Weilimdorfer Str. 7 70839 Gerlingen Bevollmächtigter: Markus Konrad			
Plan: ANSICHTEN HAUS 2 NORD & SÜD			
Datum: 23.09.2020		Plan-Nr.: 7	
Sachb.: MK		Maßstab: 1 : 100	
Gerlingen, den 23.06.2020			
Der Bauherr:		Der Planvervasser:	
		<i>M. Konrad</i> <i>M. Konrad</i>	