


Anlage Antrag auf Befreiung
Erstellung KFZ-Stellplatz

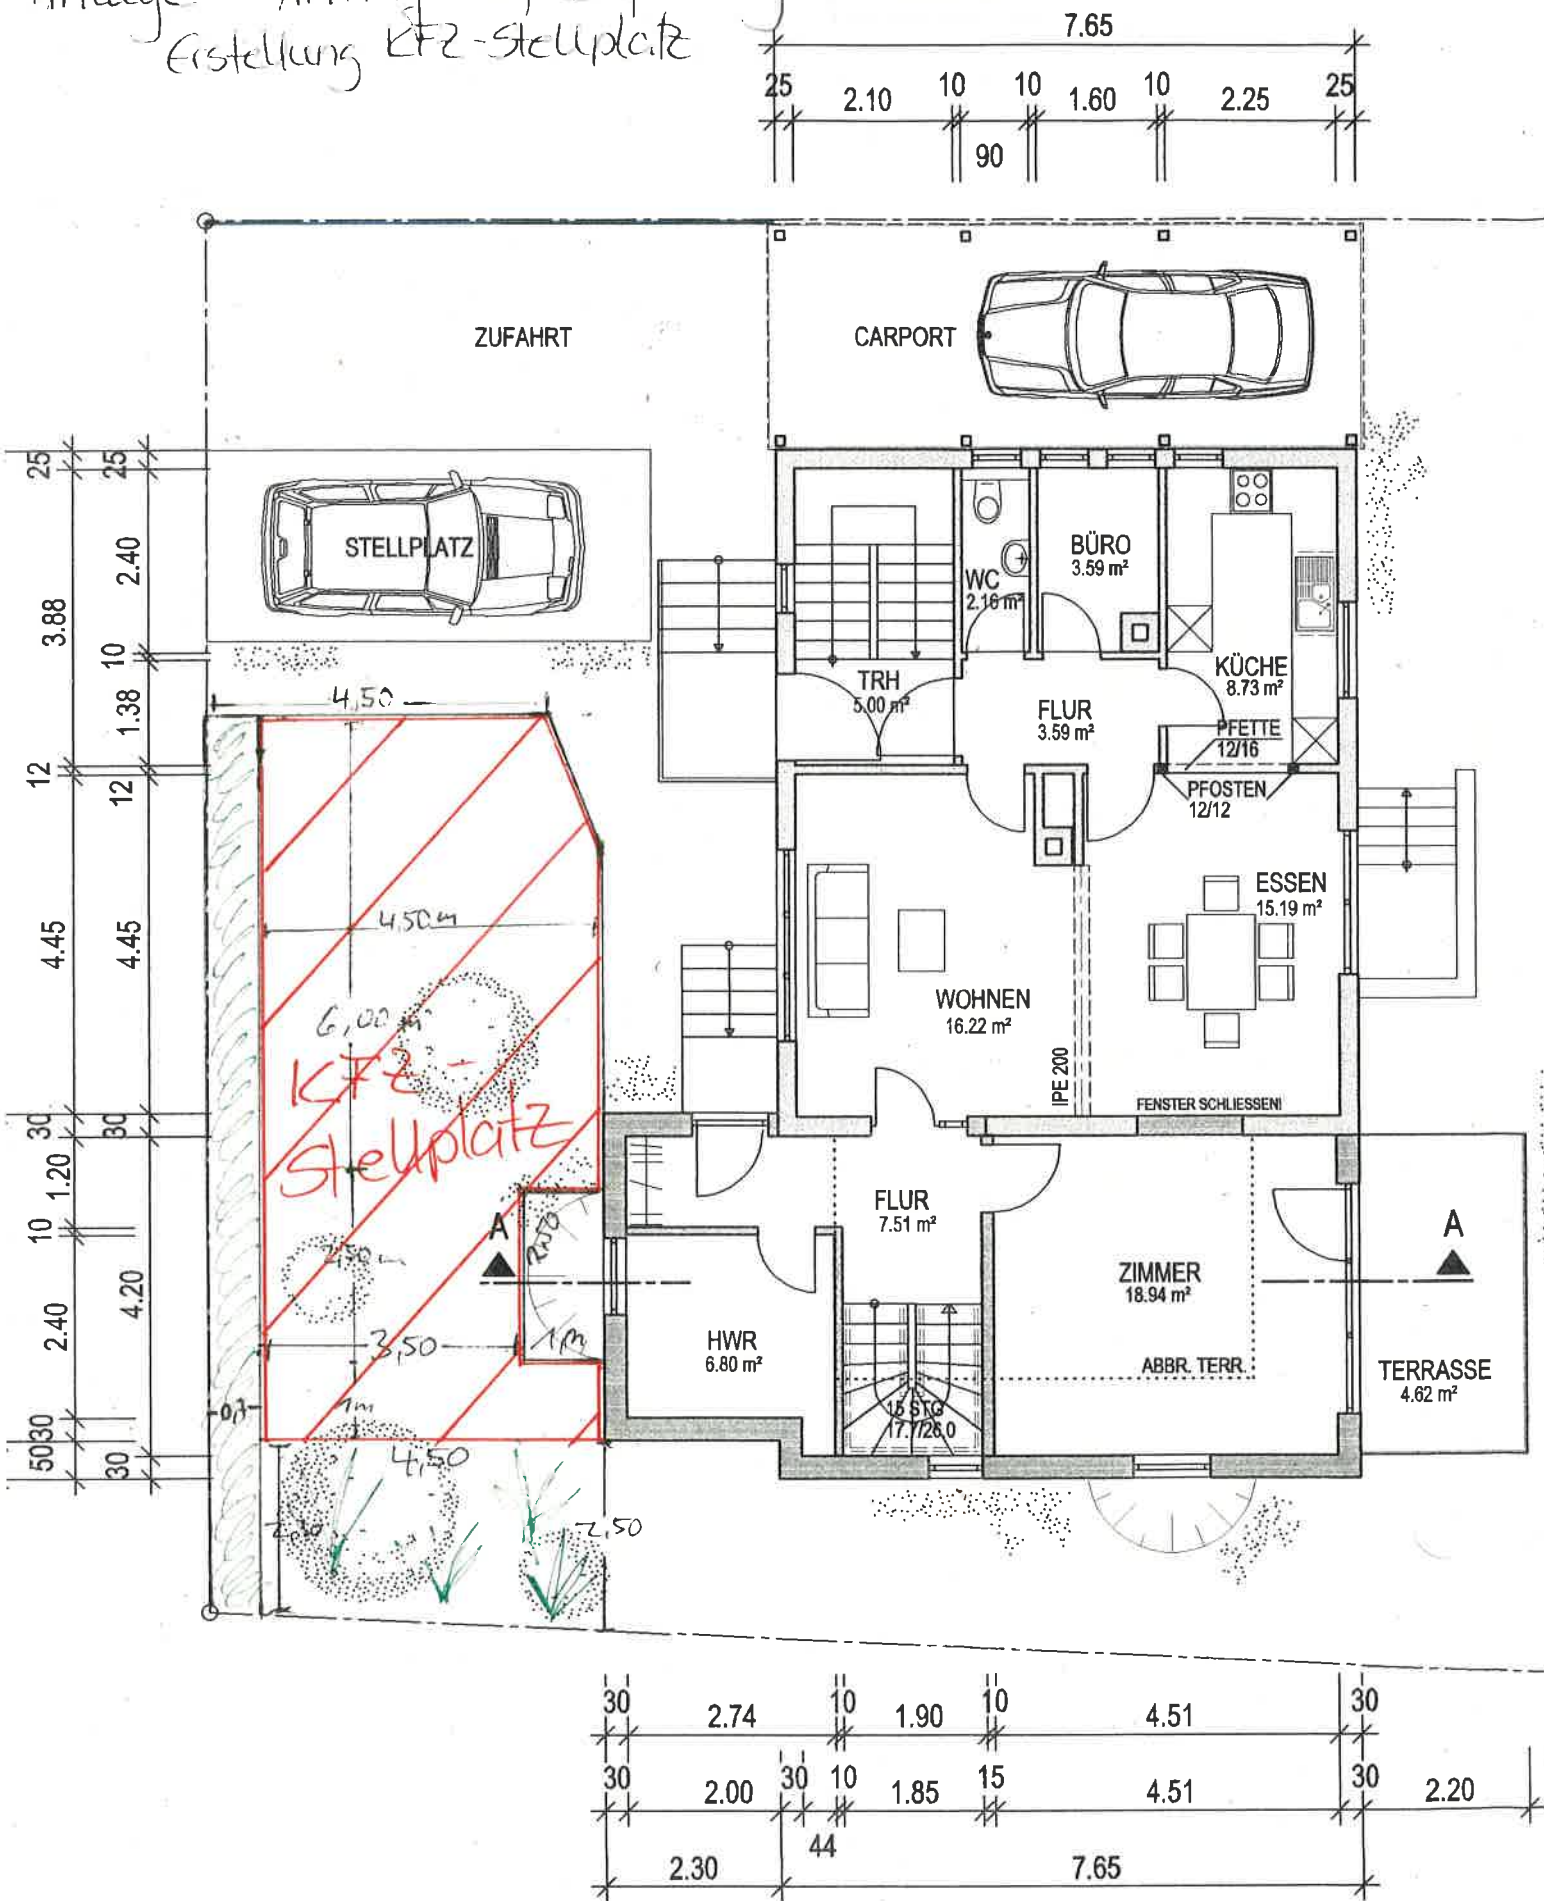

ERDGESCHOSS M. 1:100