


Grundriss EG
 1:100
 29.10.2020

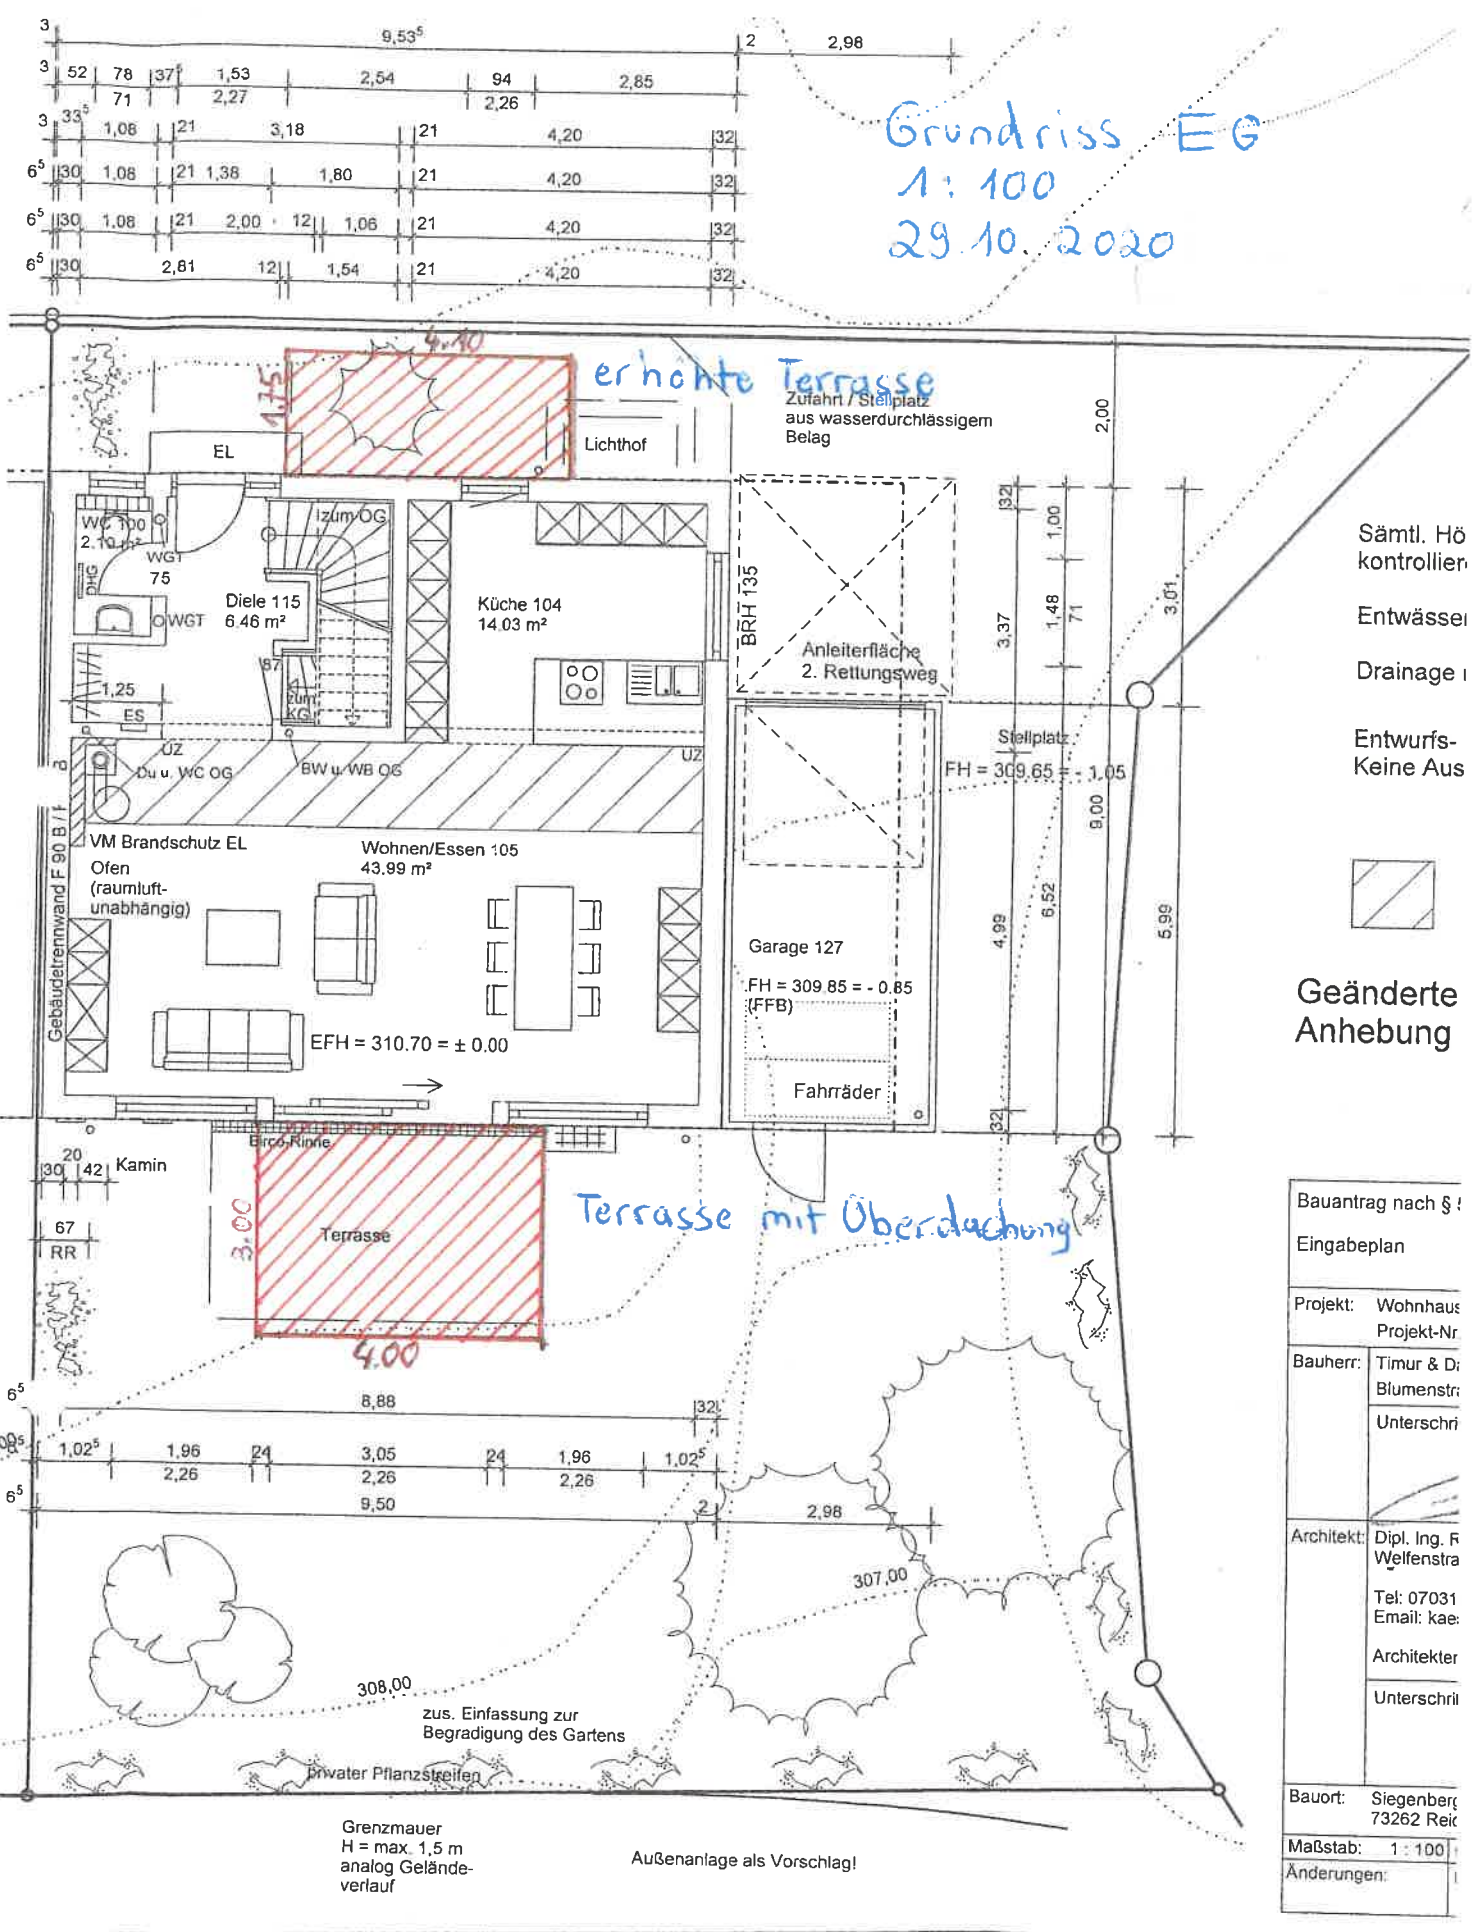

Bauantrag nach § 1	
Eingabeplan	
Projekt:	Wohnhaus Projekt-Nr.
Bauherr:	Timur & Dr. Blumenstr. Unterschrift
Architekt:	Dipl. Ing. F. Wellenstra Tel: 07031 Email: kae. Architekt Unterschrift
Bauort:	Siegenberg 73262 Reik
Maßstab:	1:100
Änderungen:	