



Ansicht Ost

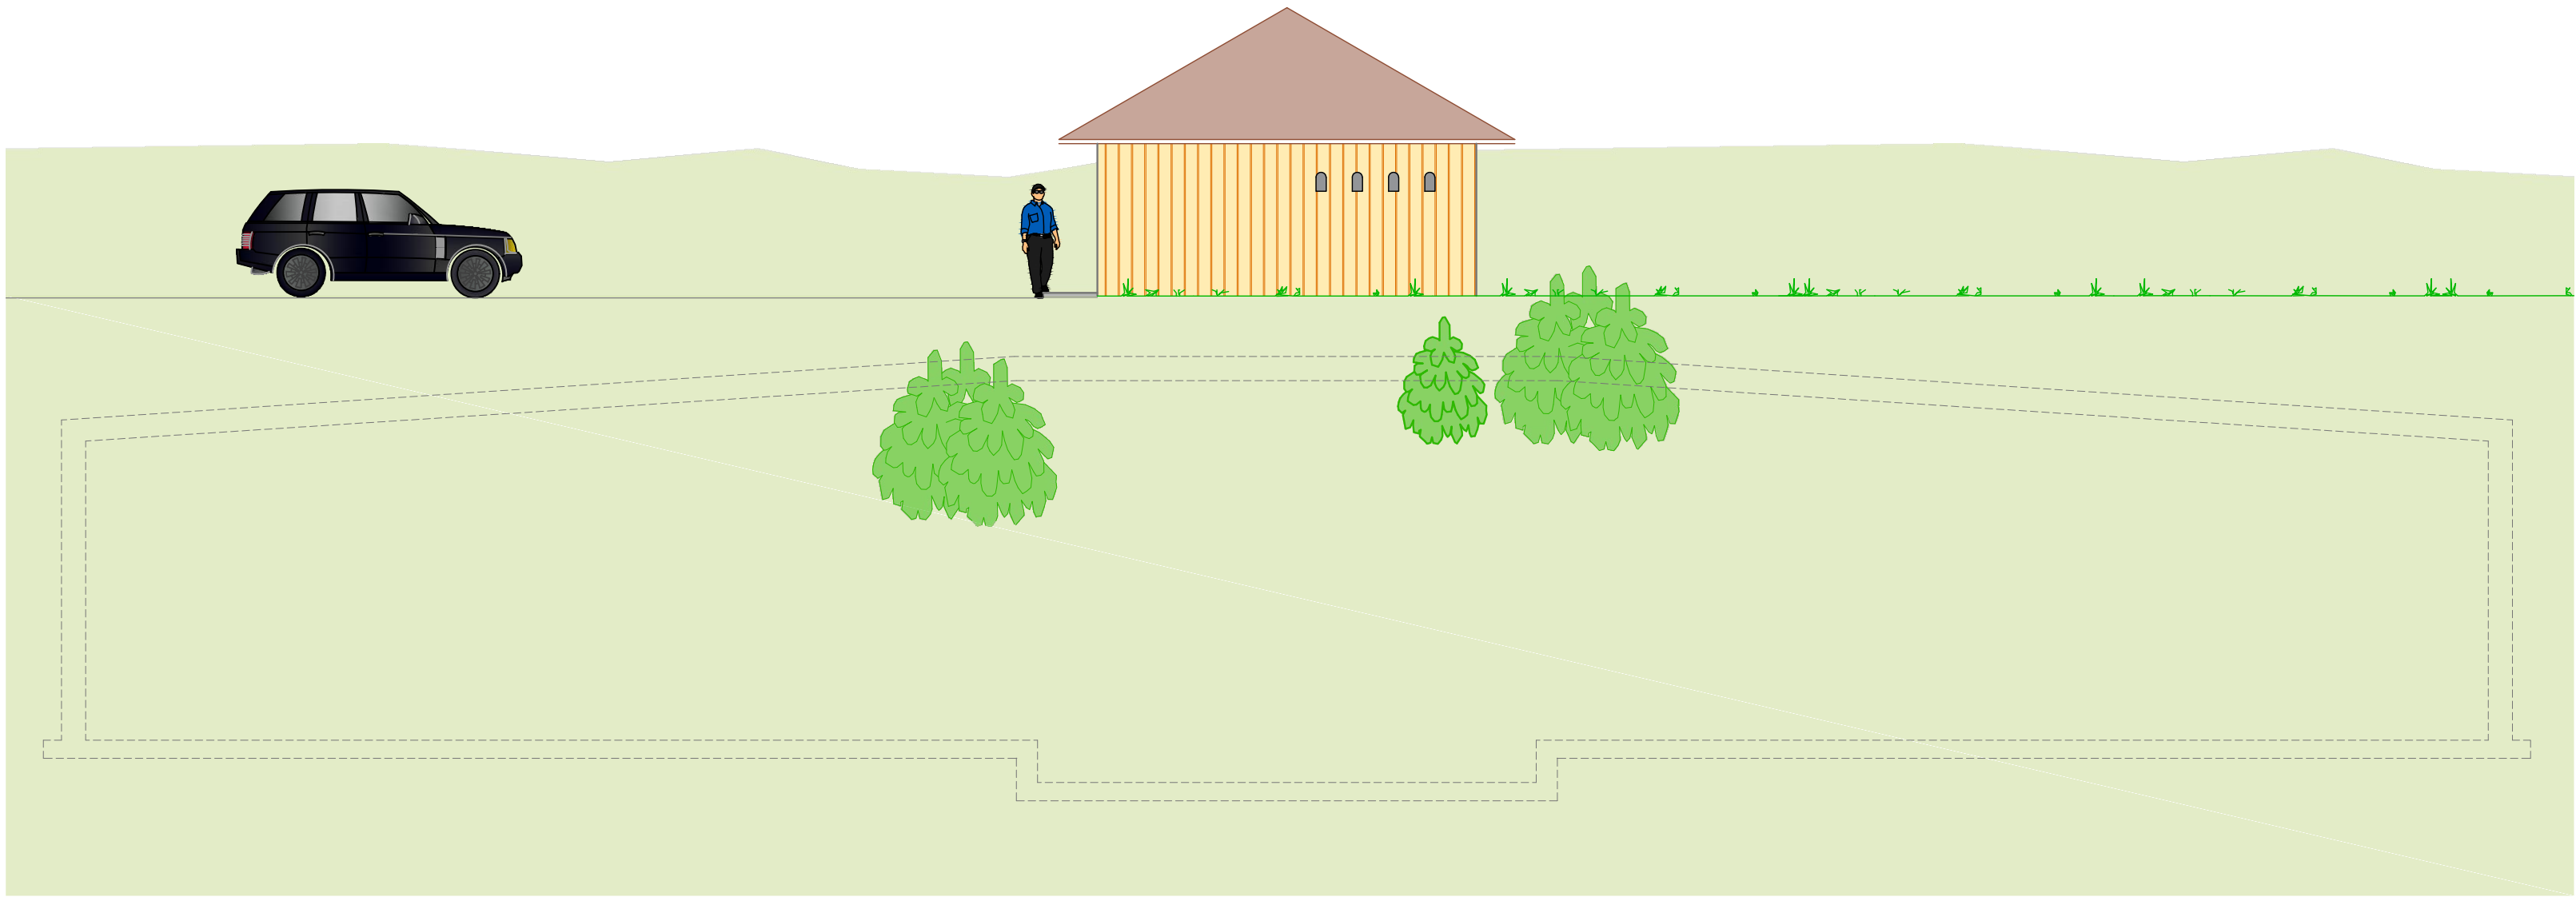

Ansicht Süd

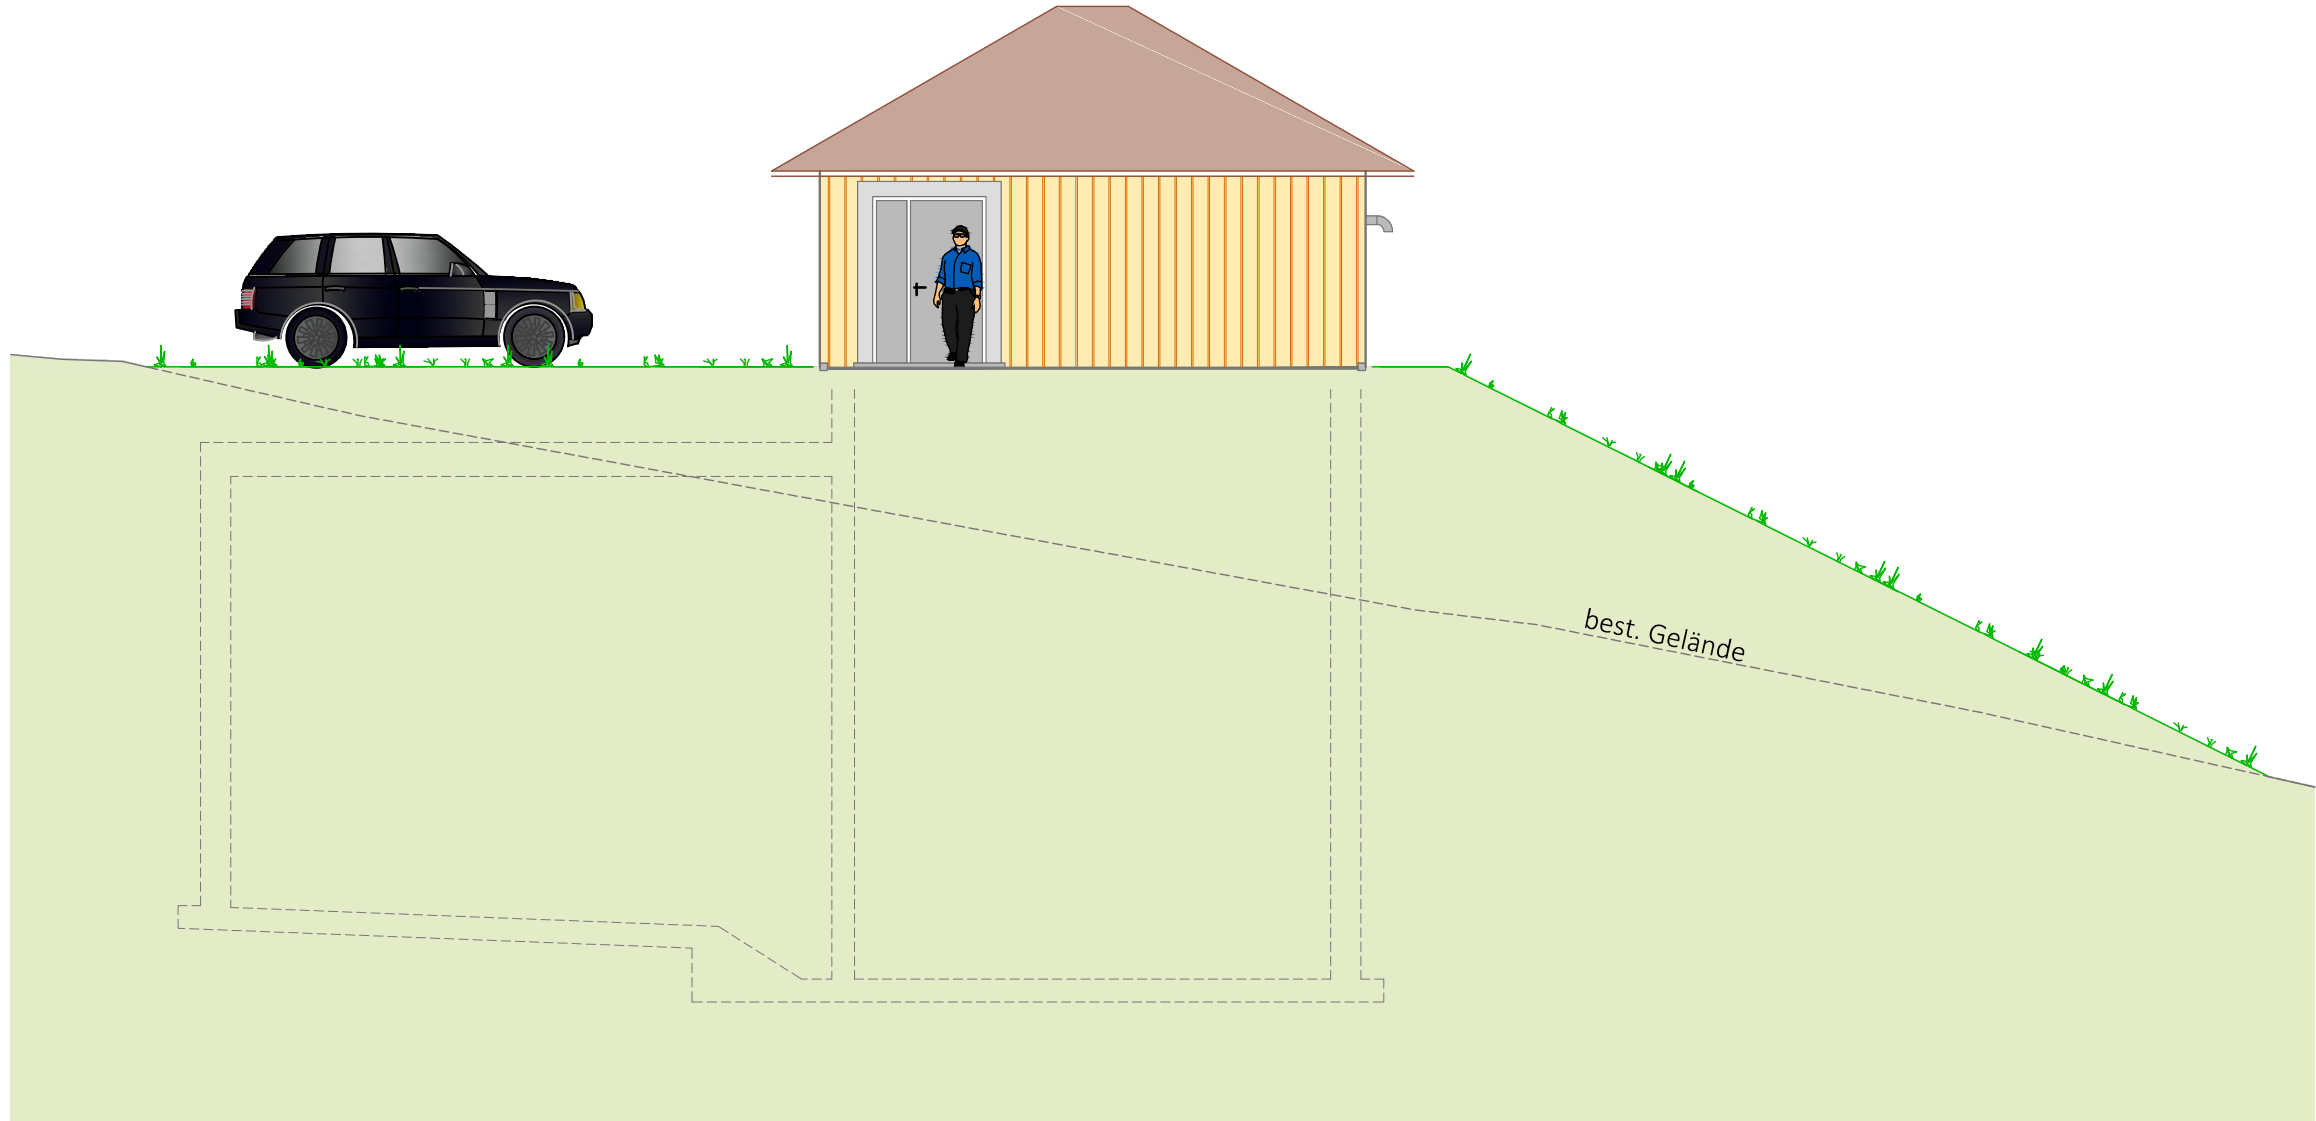

Hochbehälter Niederzone



Gemeinde Reichenbach an der Fils
Kreis Esslingen/Neckar
Hauptstraße 7
73262 Reichenbach an der Fils



RBS wave GmbH
Standort Weilimdorf
Mittlerer Pfad 2-4
70499 Stuttgart
Tel. 0711 - 18571-500



i.V. 23.03.2020

Auftraggeber		Unterschrift		Datum	
Planung		Unterschrift		Datum	
Zeichnungs-Nummer 116580 - 8 - 4.003		Maßstab 1:100		Datum 23.03.2020	
Planbezeichnung Ansichten Neubau HB Niederzone				Genehmigungsplanung	
				Beilage	
				Gezeichnet A. Weber / V. Mascolo	
				Geprüft Th. Mielke	
Datei-Name: N:\Projekte\AG110-119\116580\8\116580-8-4_002.dwg				Planformat 420 x 644	

Die vorliegenden Unterlagen sind unser Eigentum und als solches urheberrechtlich geschützt. Die Veröffentlichung und Vervielfältigung bedarf unserer vorherigen schriftlichen Zustimmung. Wir weisen darauf hin, dass eine Verletzung unseres Urheberrechtes zivilrechtliche Schritte bis hin zum Schadensersatzanspruch zur Folge hat.