


SM Spülmaschine
 DSS Dränagespülschacht
 DL Dränageleitung



+281.50
 +281.22
 +280.93

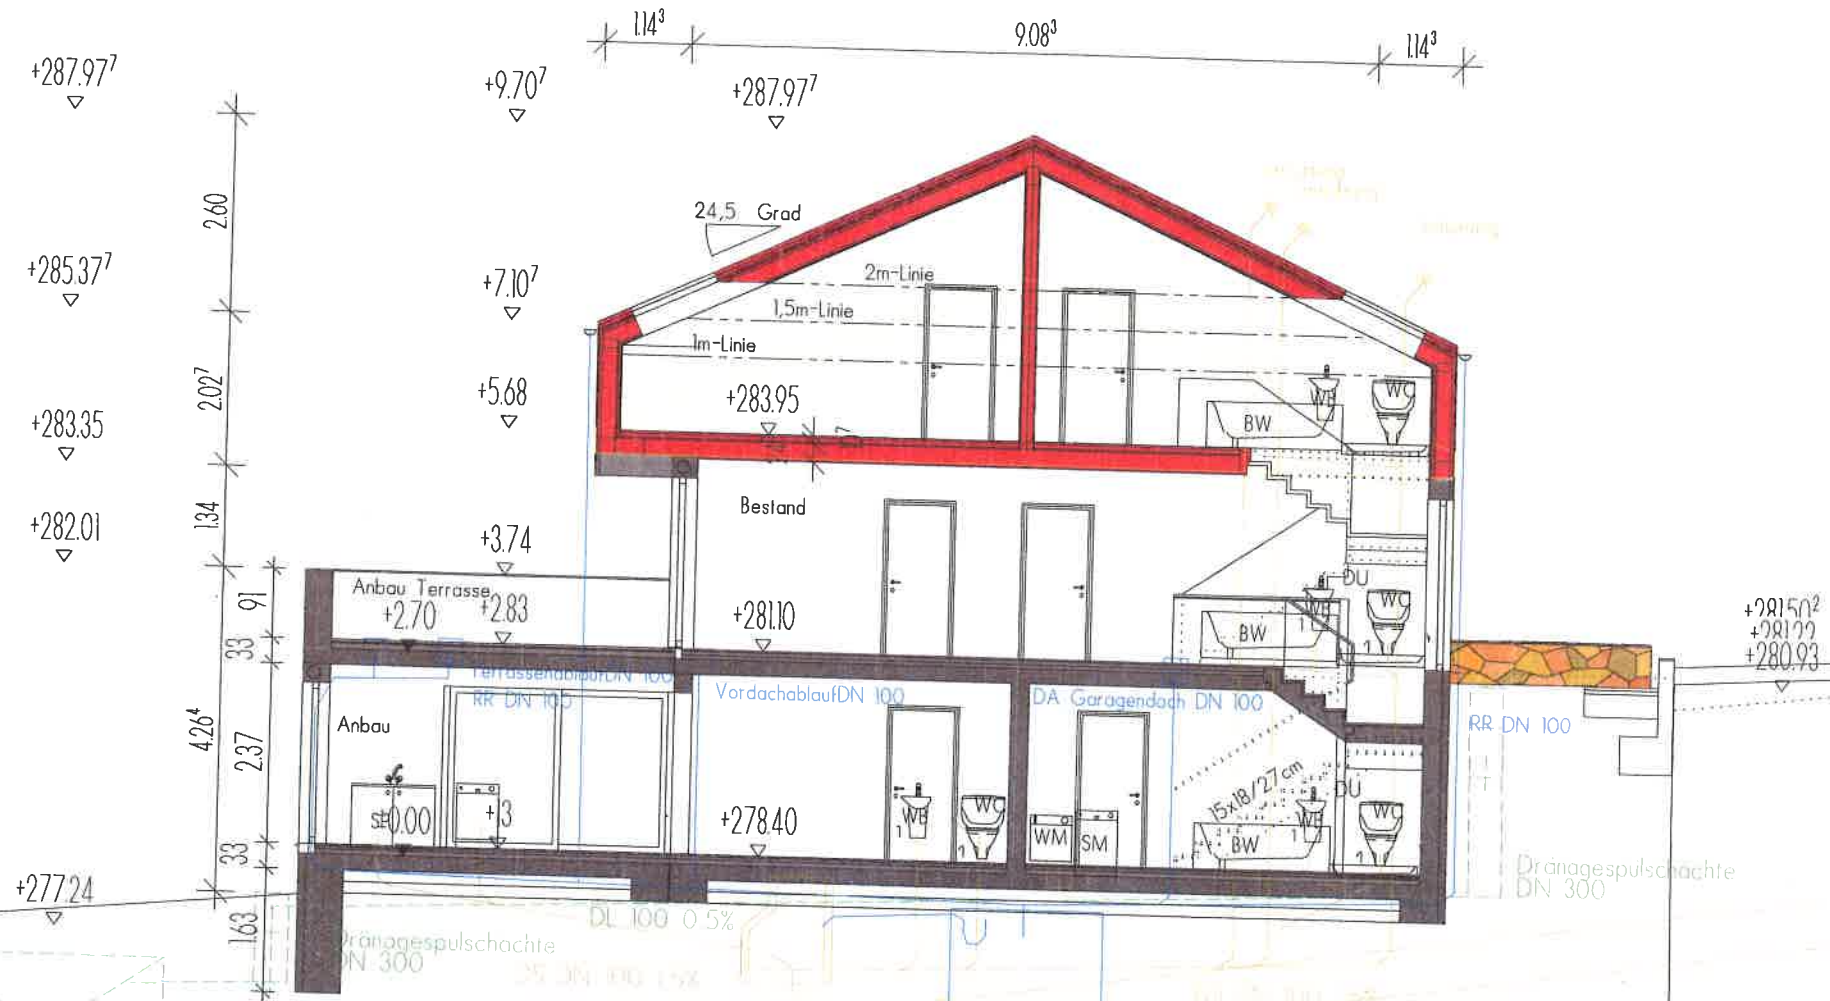

Zisterne mit Überlauf
 Fassung ca. 5m³

Schnitt v. 10.11.2020
 M 1:100

Grenze