


Terrassen erweiterung mit Überdachung

Aluminium-Glass Konstruktion

Grundriss EG

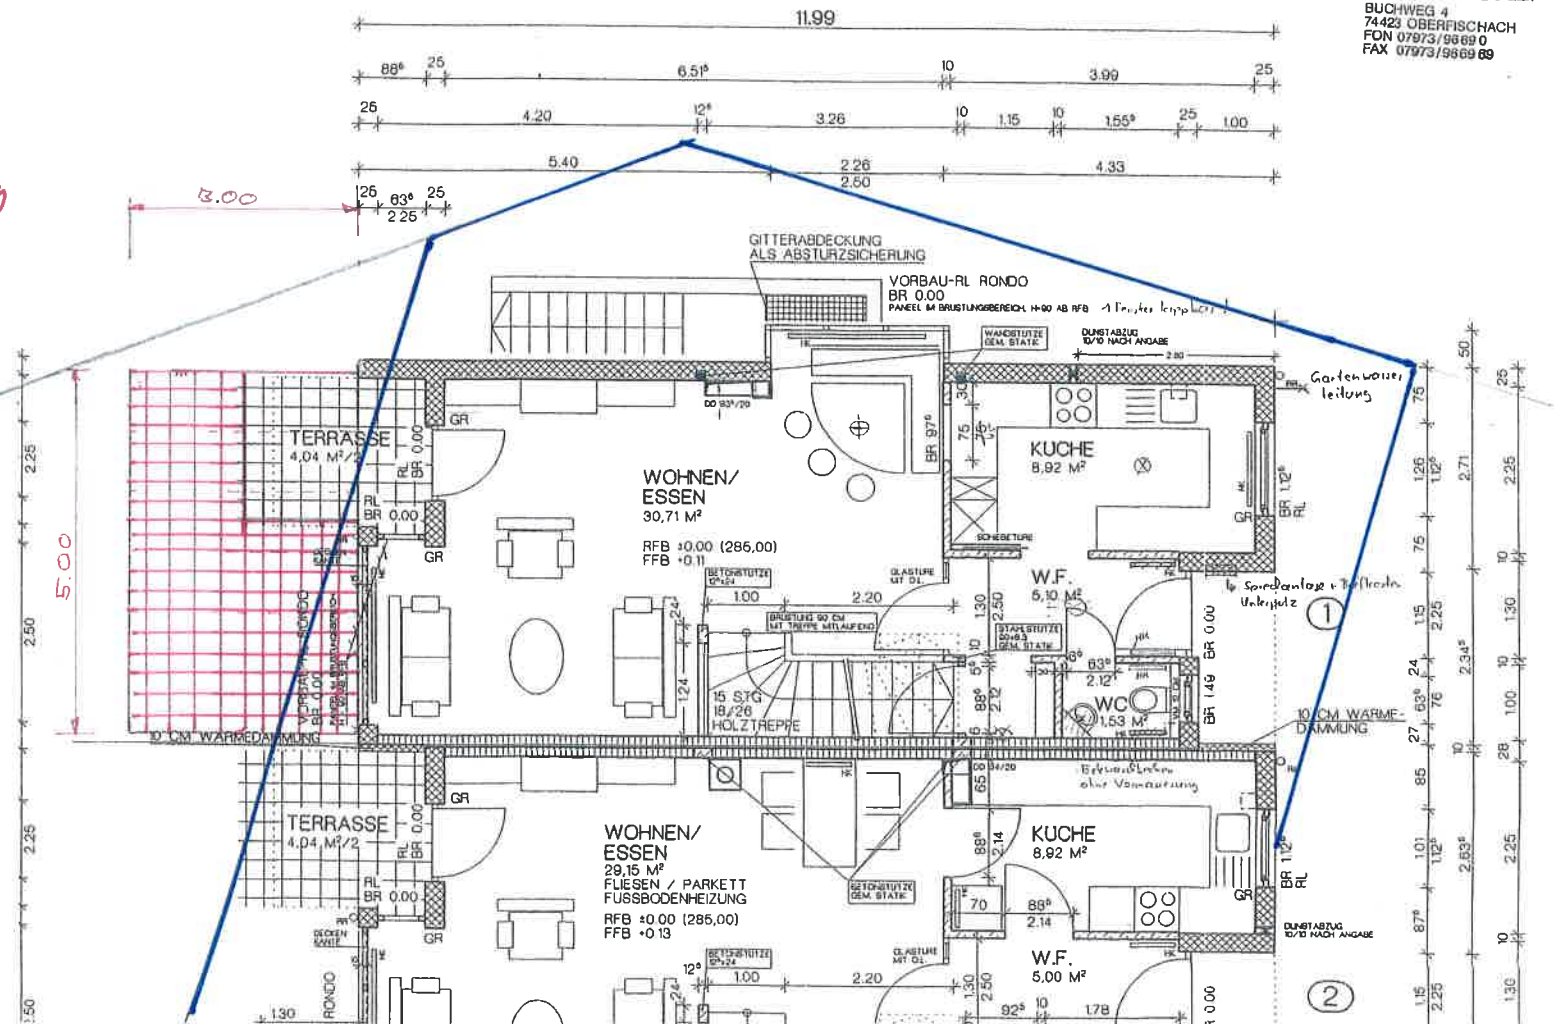

PLANUNGSGRUPPE 7 GMBH
BUCHWEG 4
74423 OBERFISCHACH
FON 07973/9669 0
FAX 07973/9669 89