


Ansicht Ost

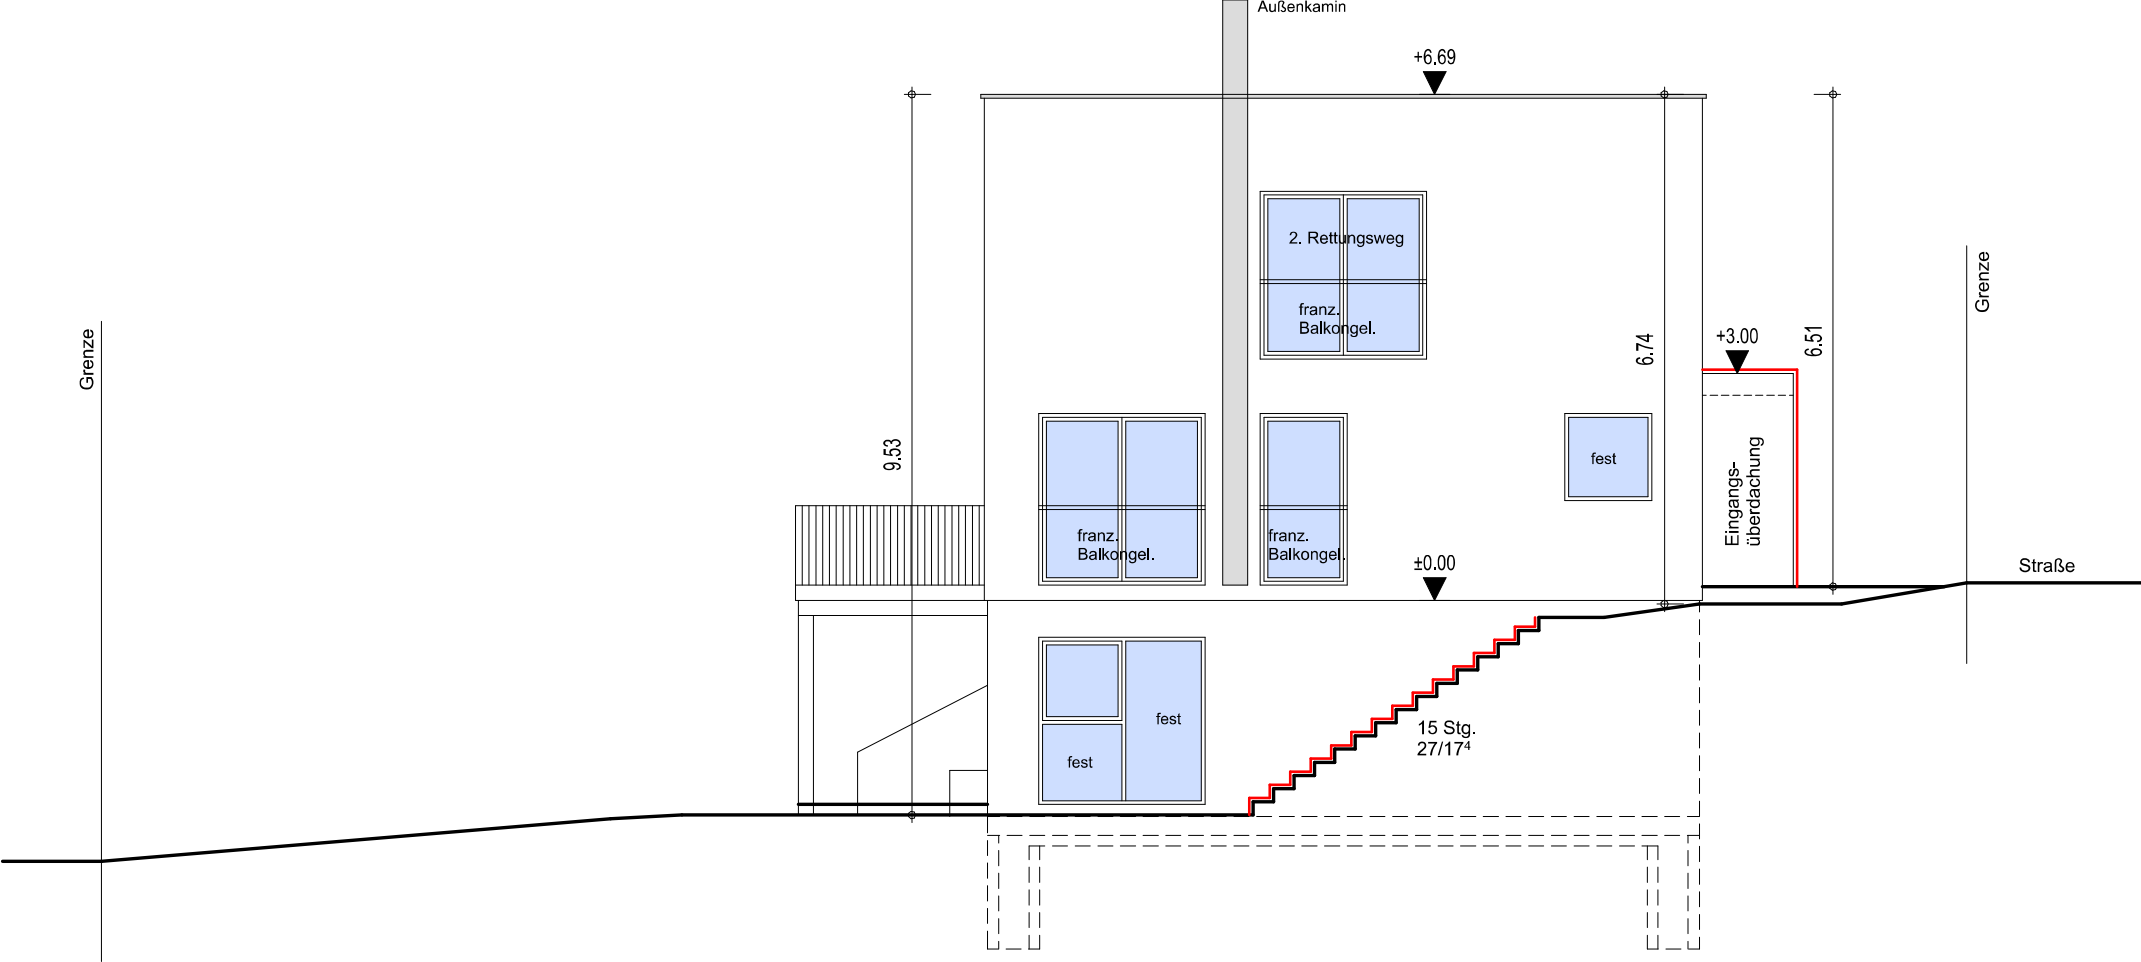

**Berechnung der Nicht-Vollgeschossigkeit
des Gartengeschosses gem. §2 Abs. 6 LBO**

Haus 20

Höhe 1 oben	336,78
Höhe 2 oben	336,78
Höhe 3 unten	333,76
Höhe 4 unten	334,30

	1341,62
mittl. Geländeh.	335,41

OK FFB MG	336,80
./ . mittl. Gel.h.	335,41

Differenz	1,39
-----------	------