


Nachbauhaus
Siegenbergstr. 33

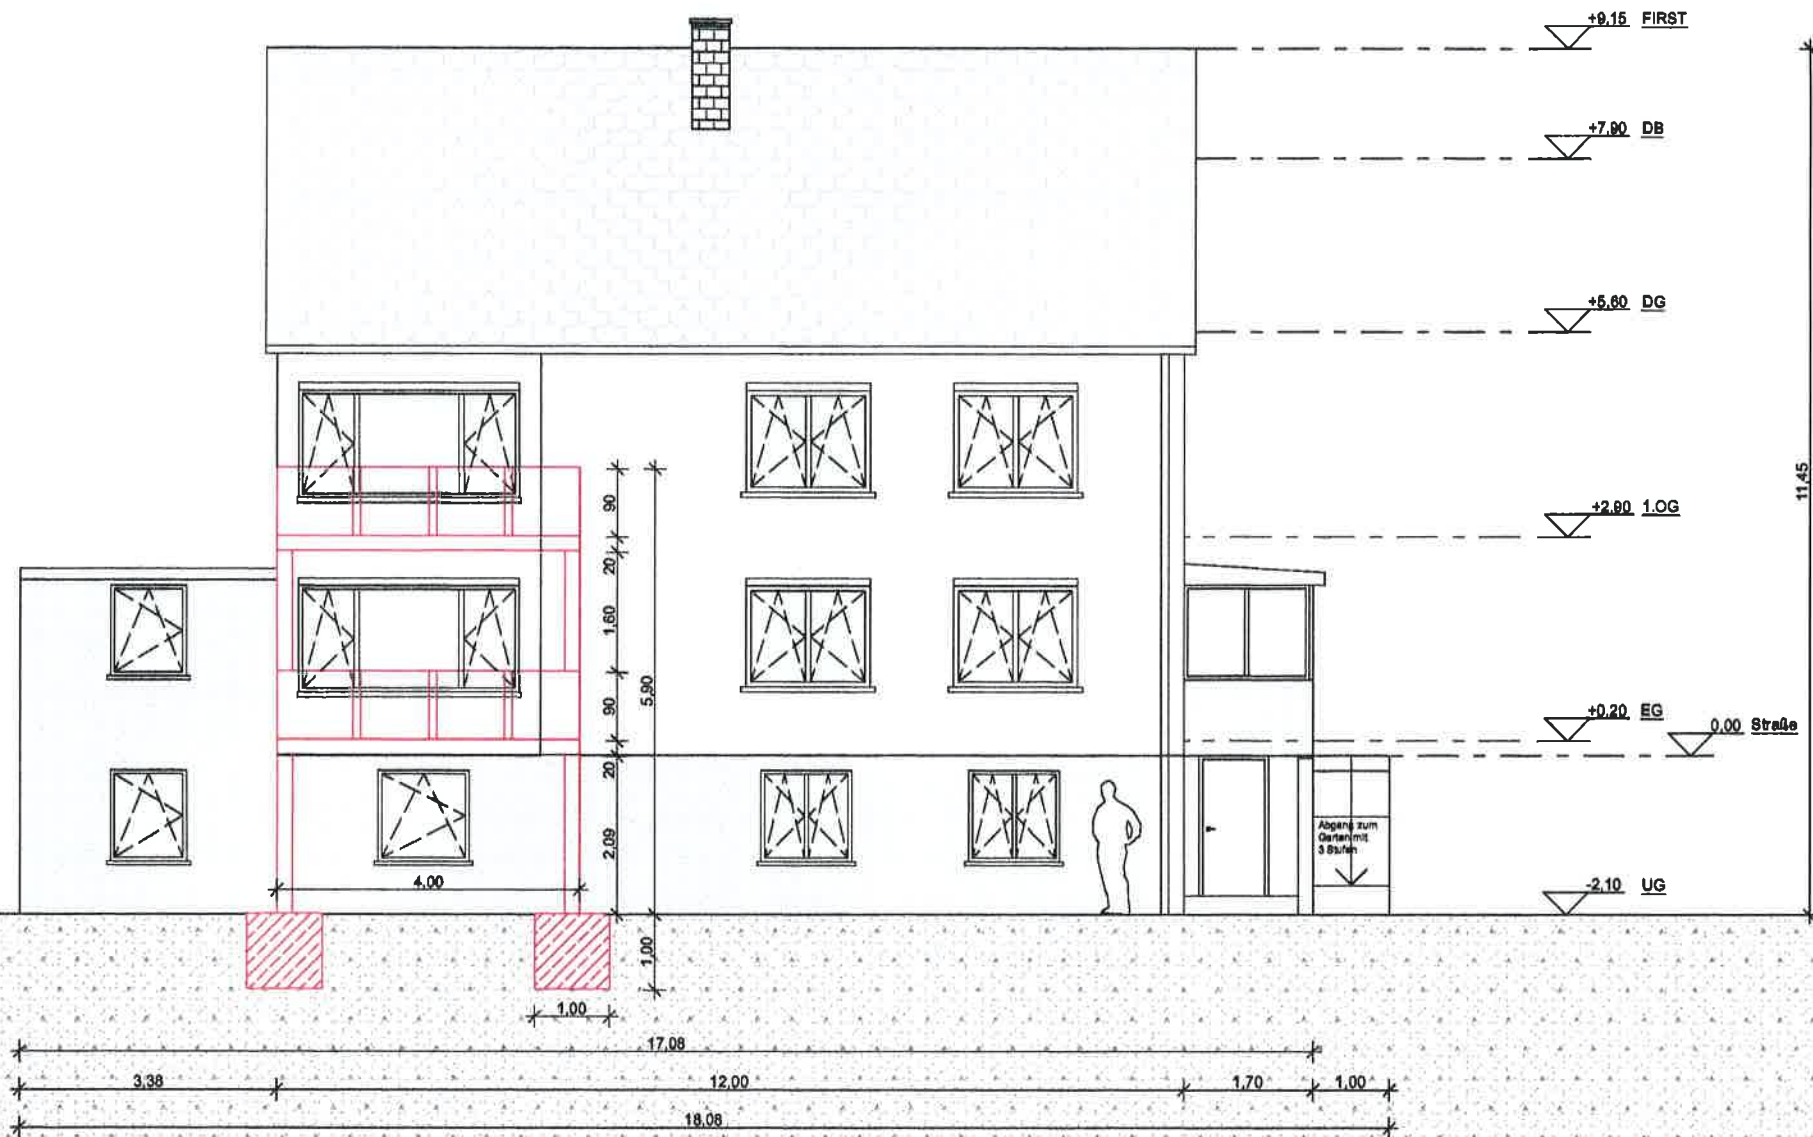

Ansicht Süd v. 04.02.2021, M 1:100