


is: Esslingen
 einde: Reichenbach/Fils
 arkungReichenbach/Fils

LAGEPLAN

Zeichnerischer Teil zum Bauantrag
 (§ 2 Bau Vorl. VO)

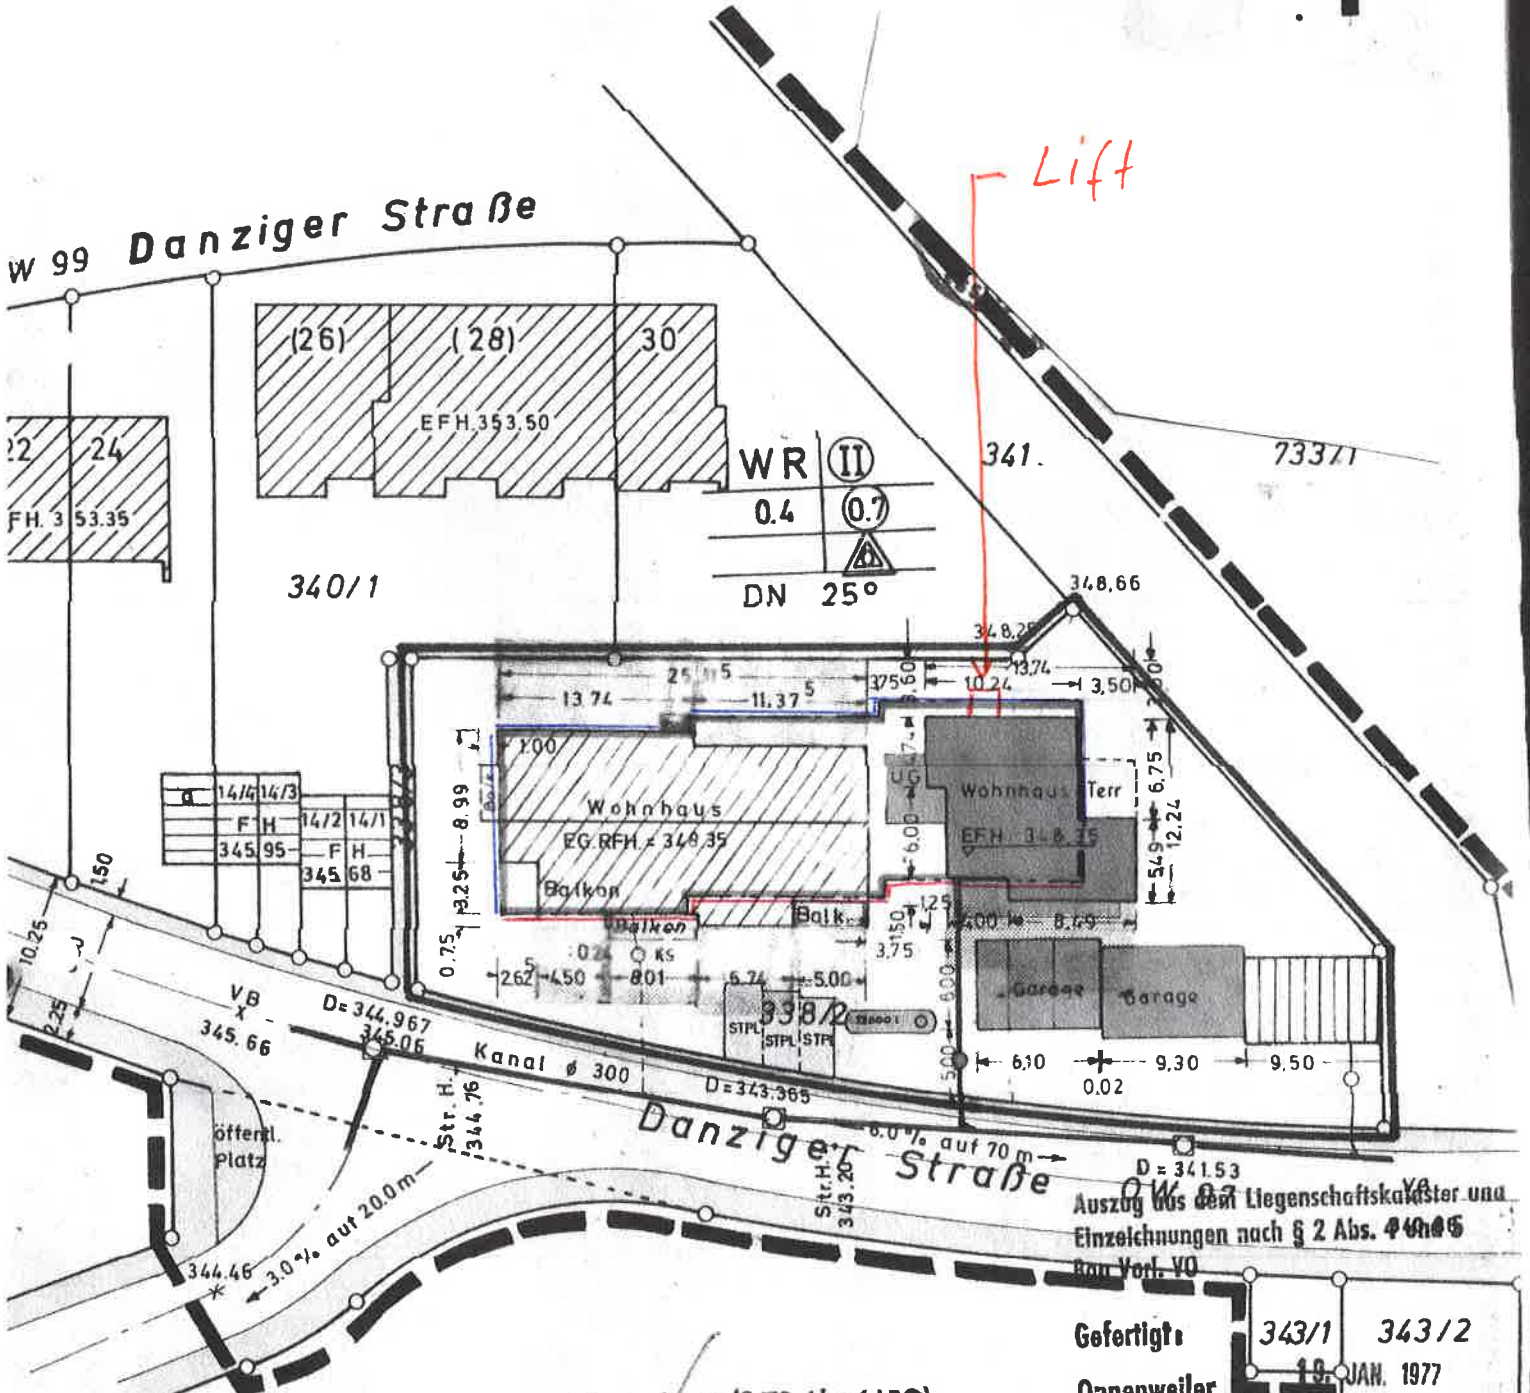

Der Planverfasser (§ 79 Abs. 1 LBO)
 ULRICH SCHATZ
 FREIER ARCHITEKT
 STUIFENWEG 17
 7060 SCHORNDORF
 TELEFON (0 71 61) *40 68

