


~ ERDGESCHOSS ~ M. 1:100

Windfang mit Dachüberstand

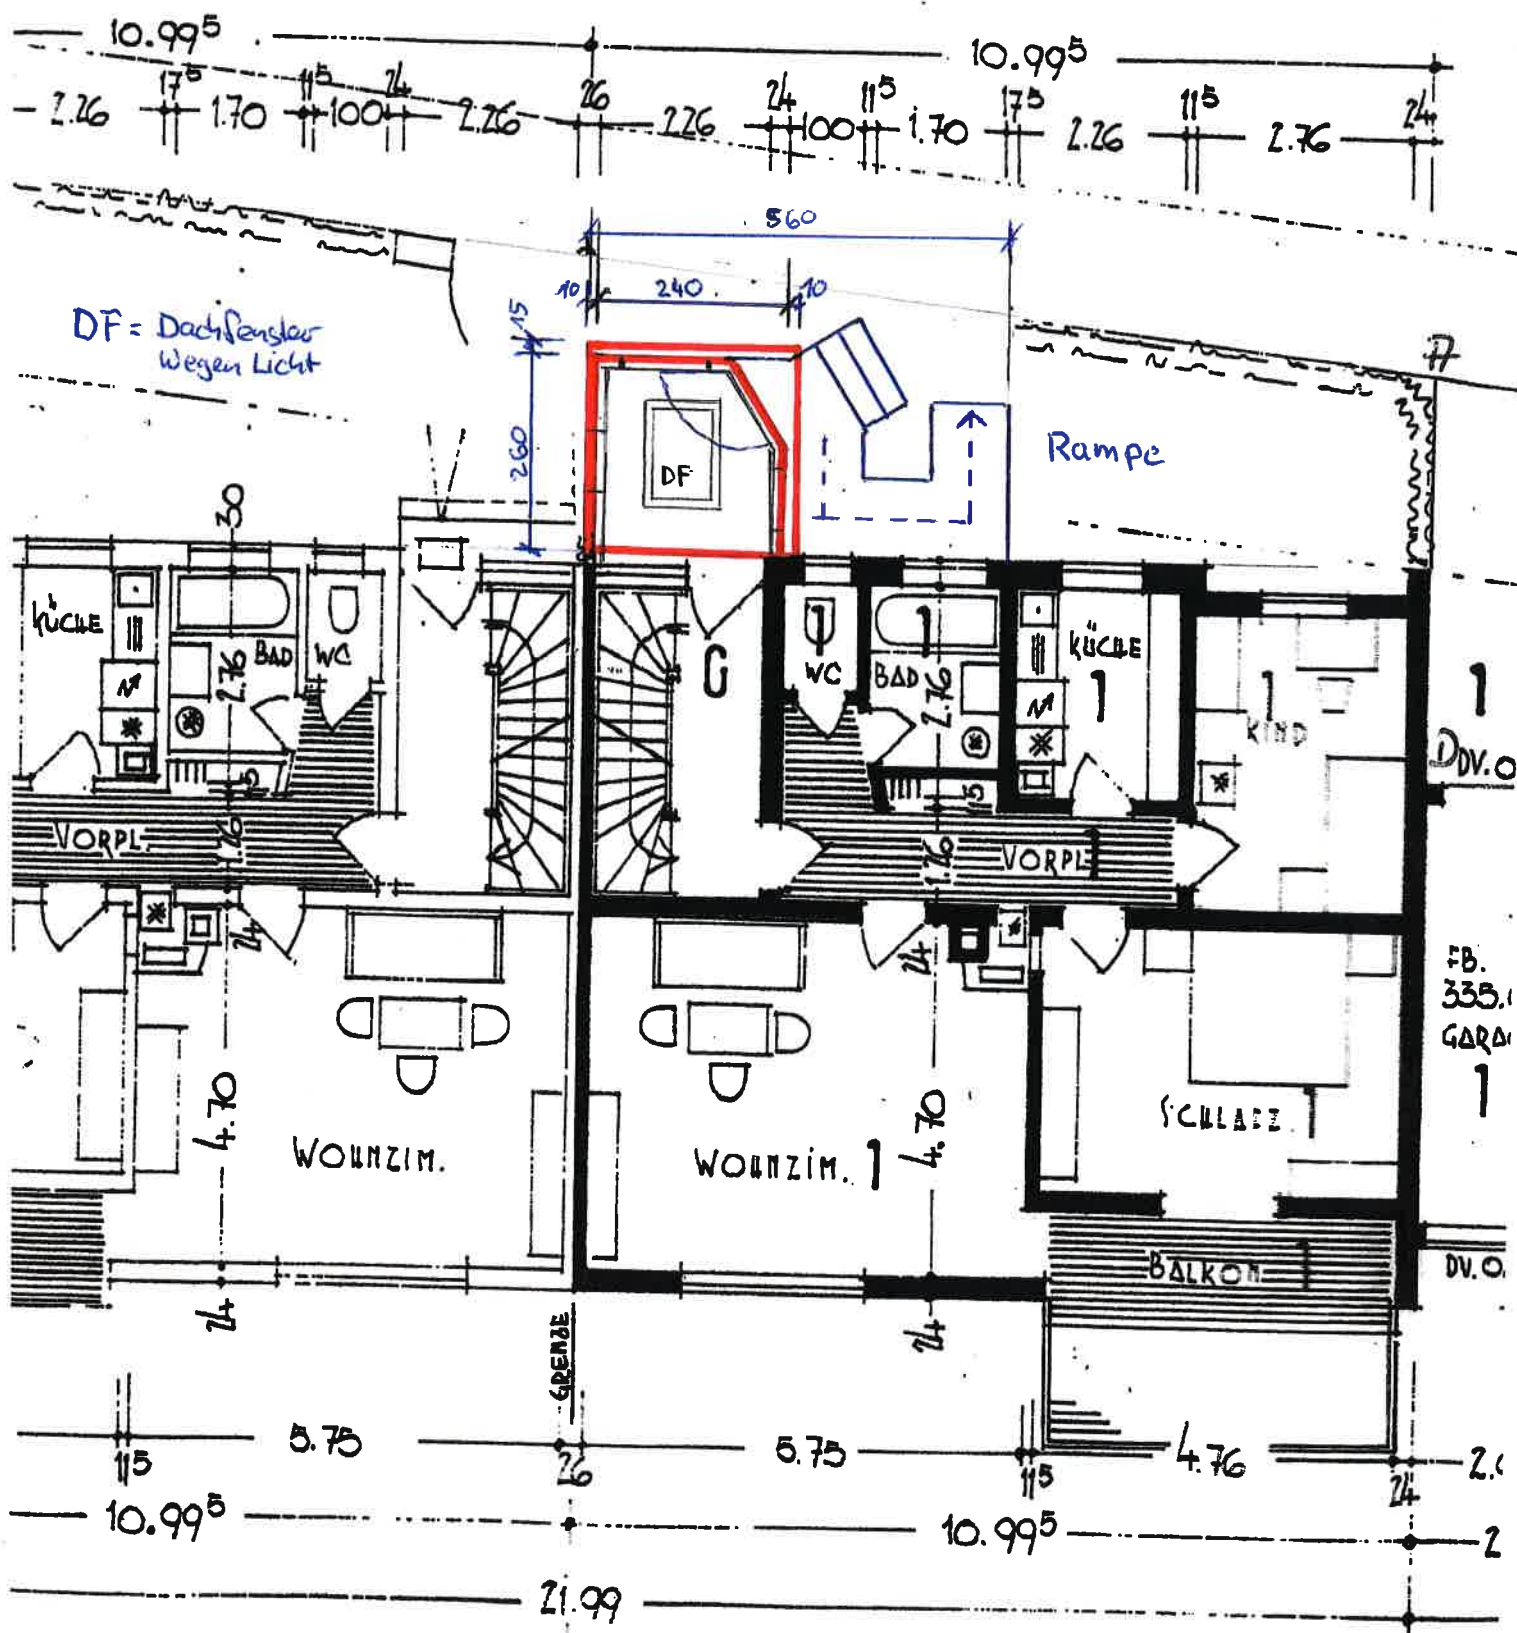

ZELL/ALTBACH DEN 24. 2. 1960