


REICHENBACH

BAUWEISE: BESTEHENDES HAUS
 FUNDAMENTE: BETON
 UG-UMFASSUNG: BETON
 EG-UMFASSUNG: BIMS-LOLLBLOCK
 OG-UMFASSUNG: BIMS-LOLLBLOCK
 DECKEN: STAHLBETON
 EINBAUWÄNDE: MASSIV
 DACH: ZIEGEL
 BALKOSTEN CA. 140 000.- DM.

0 1 2 3 4 5 10 m
 SCHNITT ~ M. 1:100

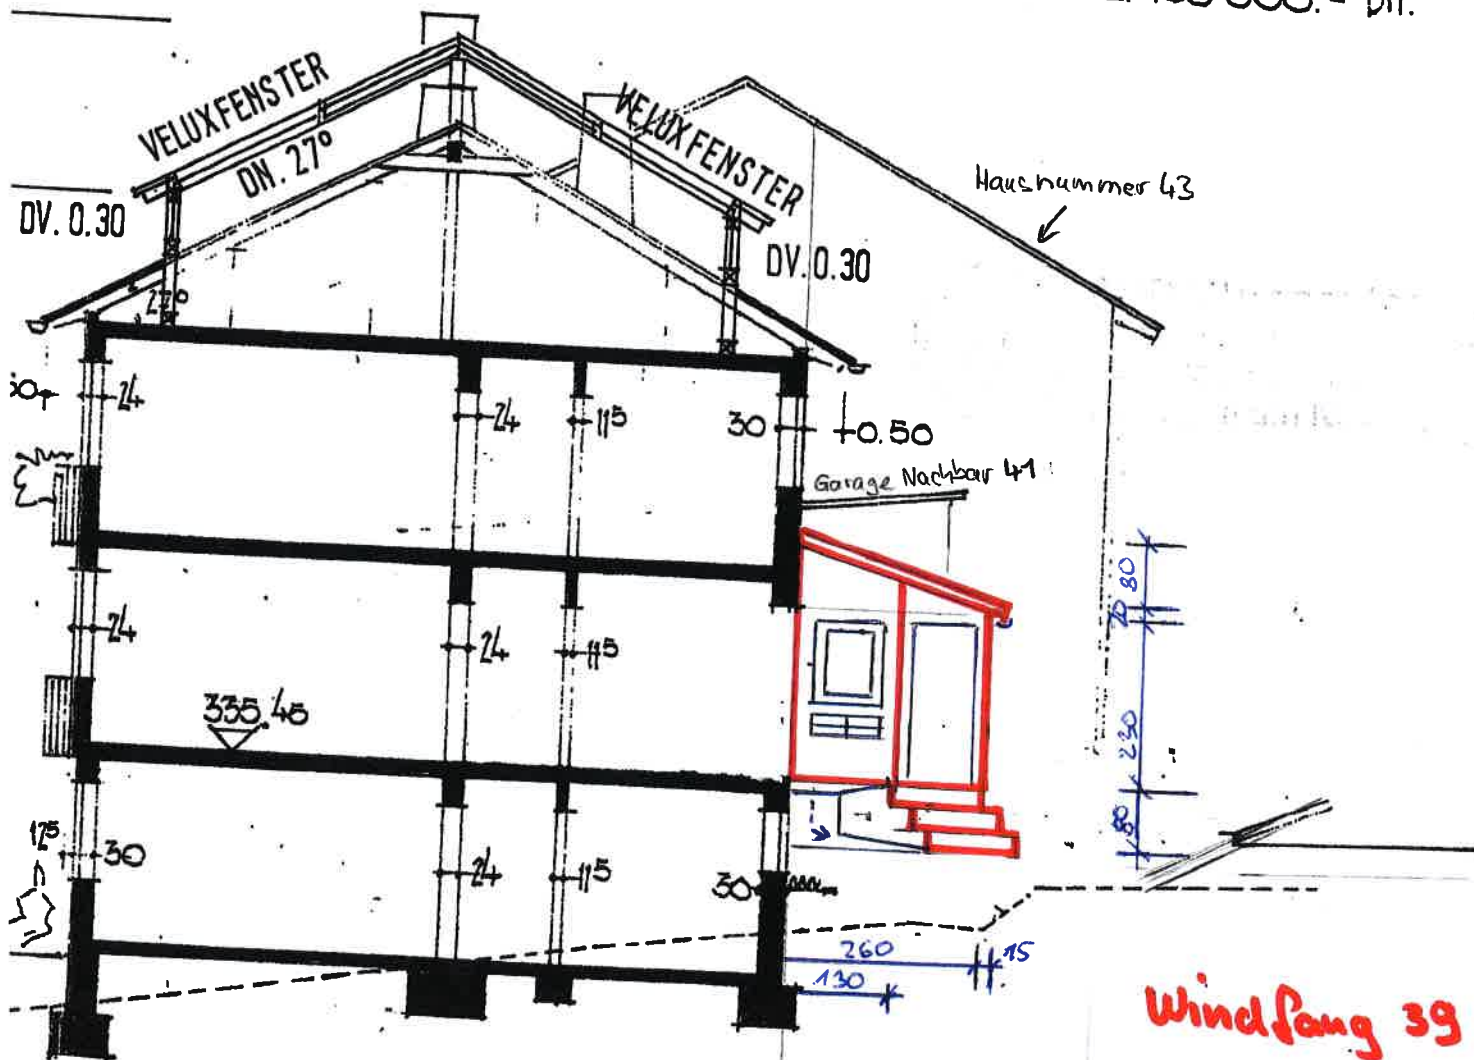

ZEIL/ALTBACH DEN 24. 2. 1960
 REICHENBACH/F., DEN 30.10.1990

GEFERTIGT
 DER ARCHITEKT
 gen.: Benthell

E. Jentzen

BLATT