

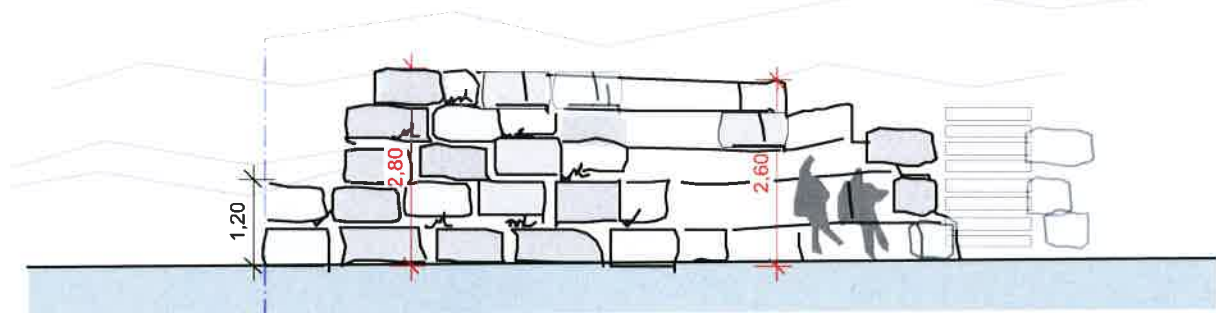


**Trockenbauwand mit Flußbausteinen
frostfrei versetzt angelegt.**

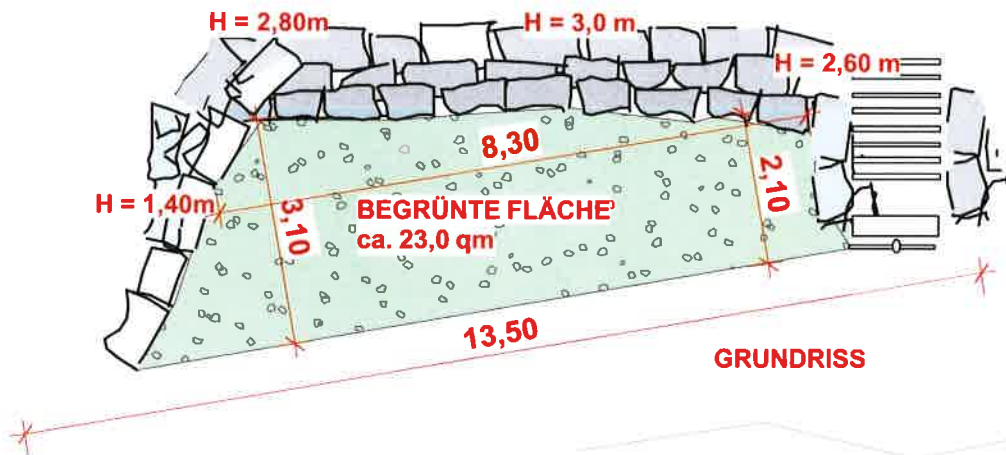

ANSICHT VOM FELDWEG

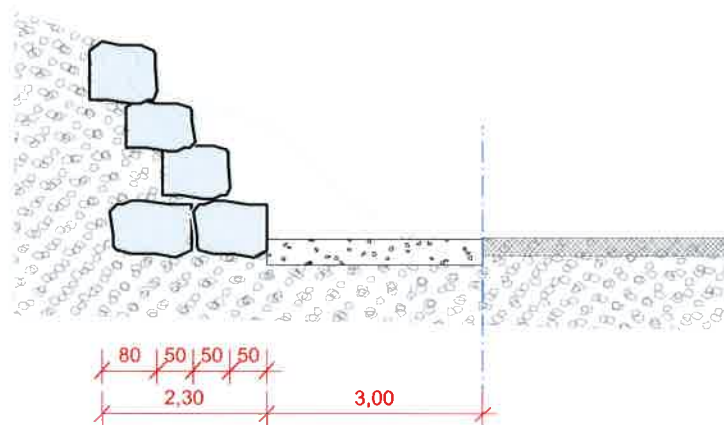

Projekt Gartenstellplatz FlSt 700 / 5	Projektnummer VD 21
	Plannummer 100.04
Schnitt + Ansicht	Gez. ZKK
	Datum gez. 2021-03-03
Auftraggeber	Maßstab 1:100
	Architektenkammer Ba-Wü AL-Nr. 33460
Planverfasser	