


Flurstück: 1086/6
Flur:
Gemarkung: Reichenbach

Gemeinde: Reichenbach an der Fils
Kreis: Esslingen
Regierungsbezirk: Stuttgart

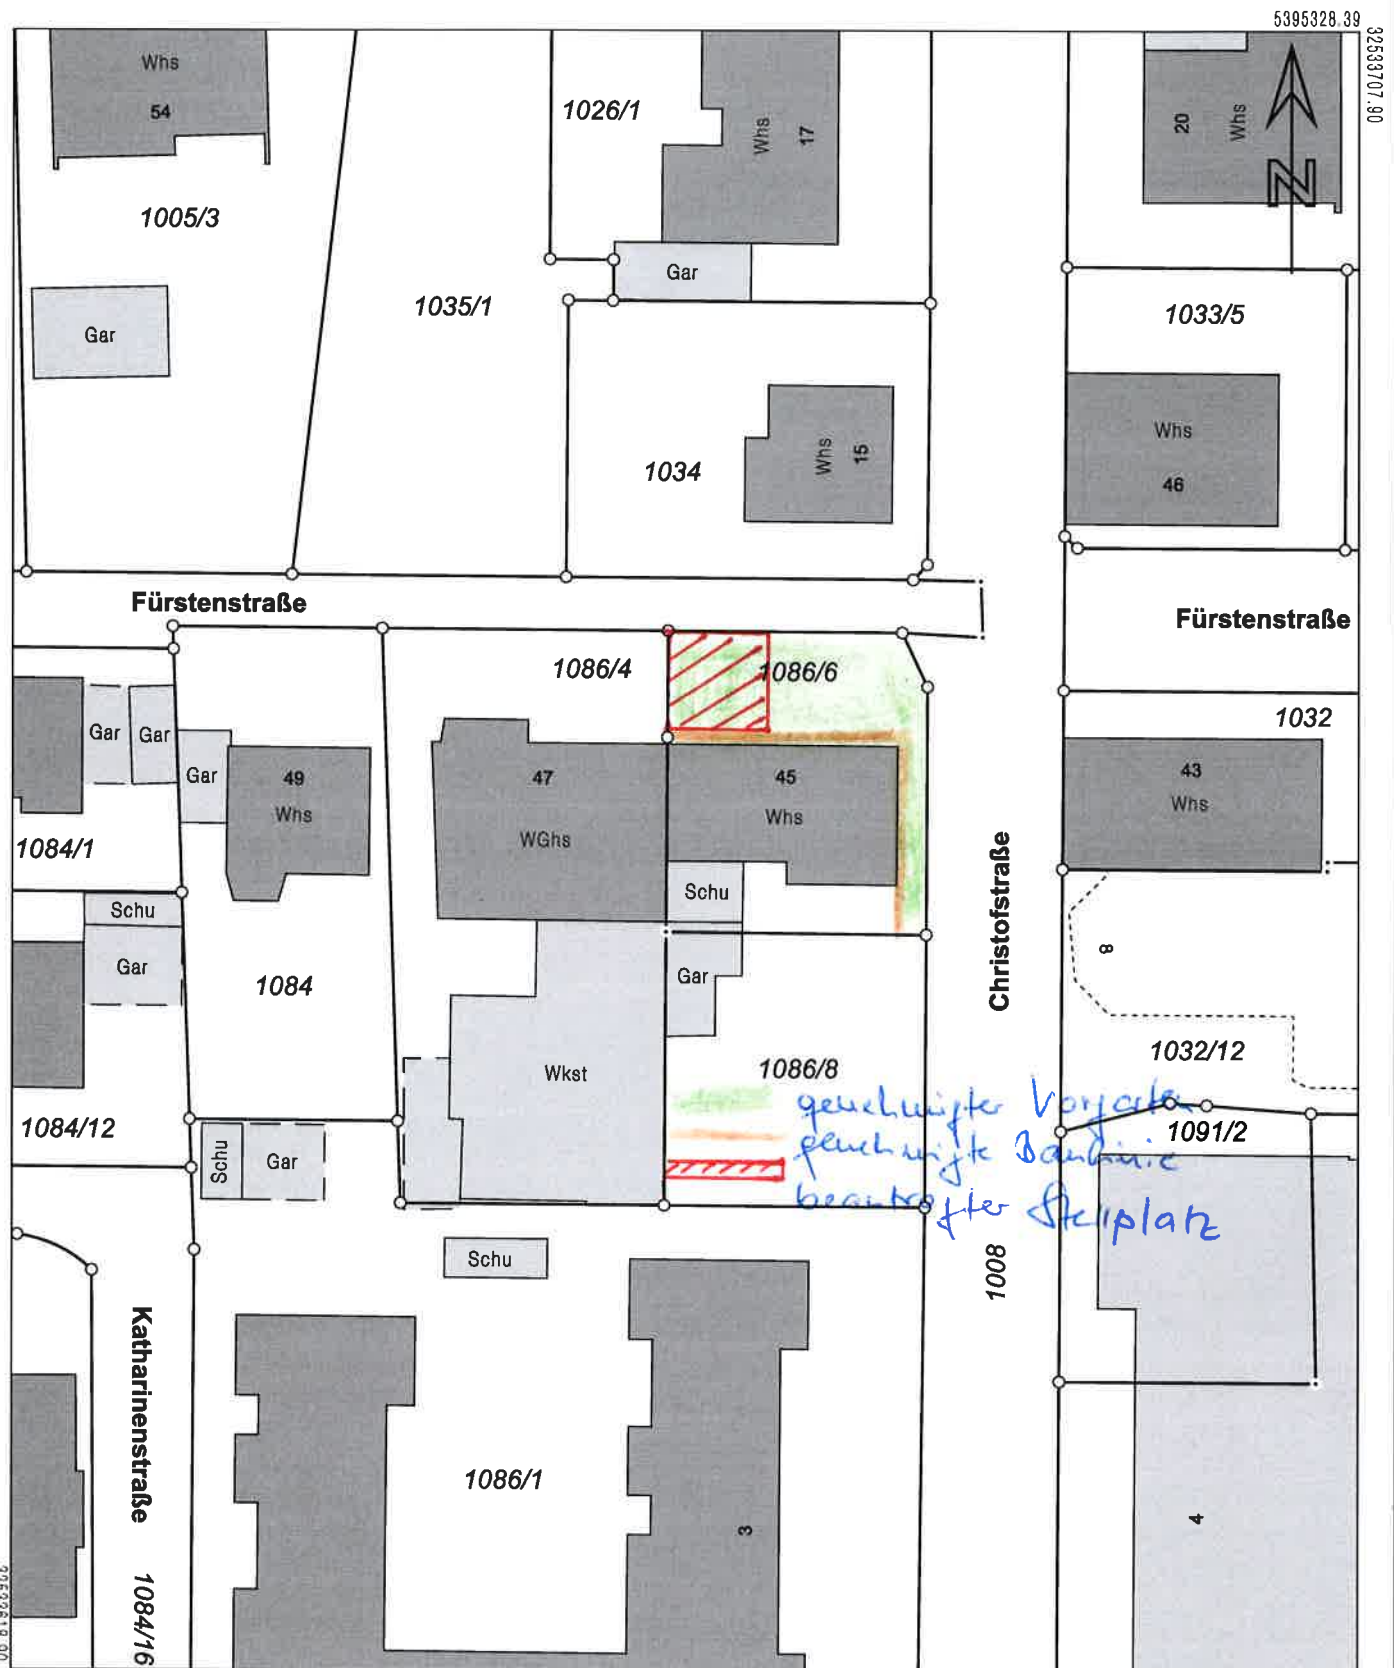

Fürstenstr. 45
31.03.2021

73262 REICHENBACH