






ANSICHT NORD - UNVERÄNDERT

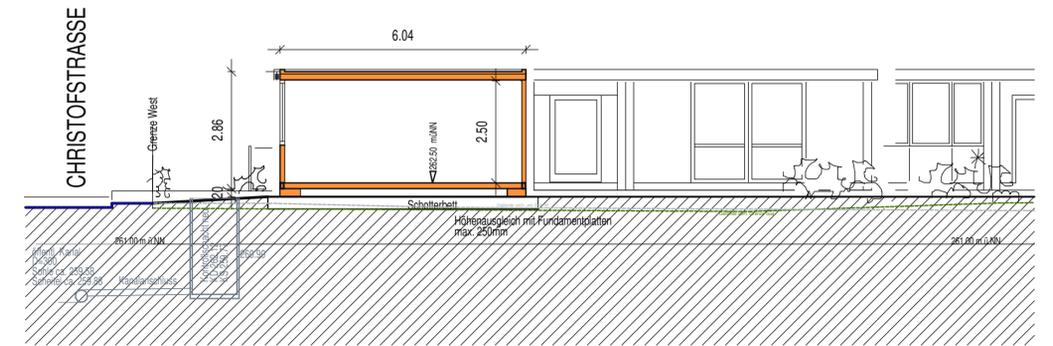


Entwässerung unverändert **SCHNITT**

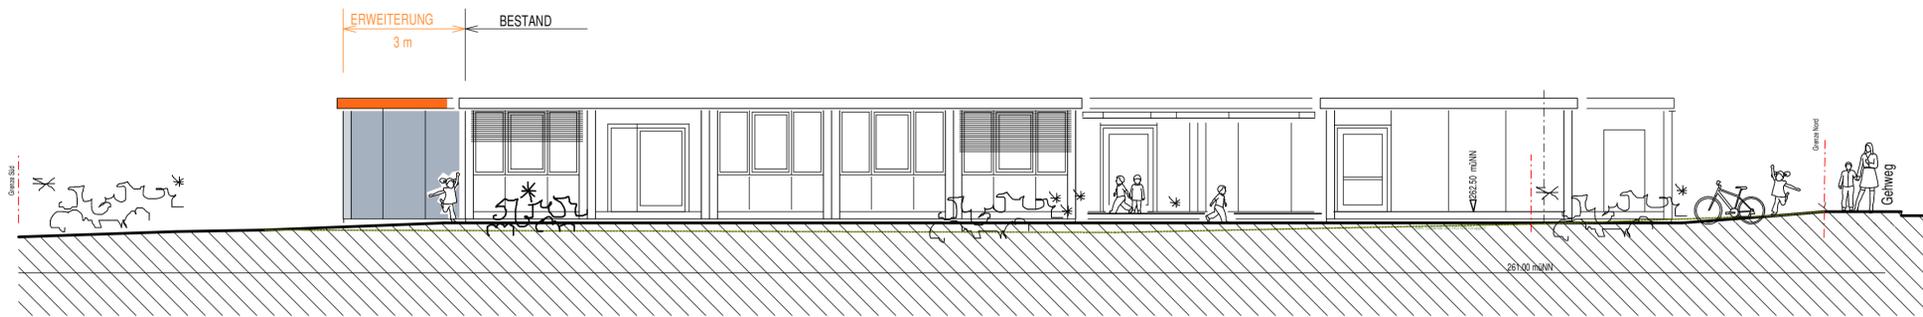

ANSICHT OST

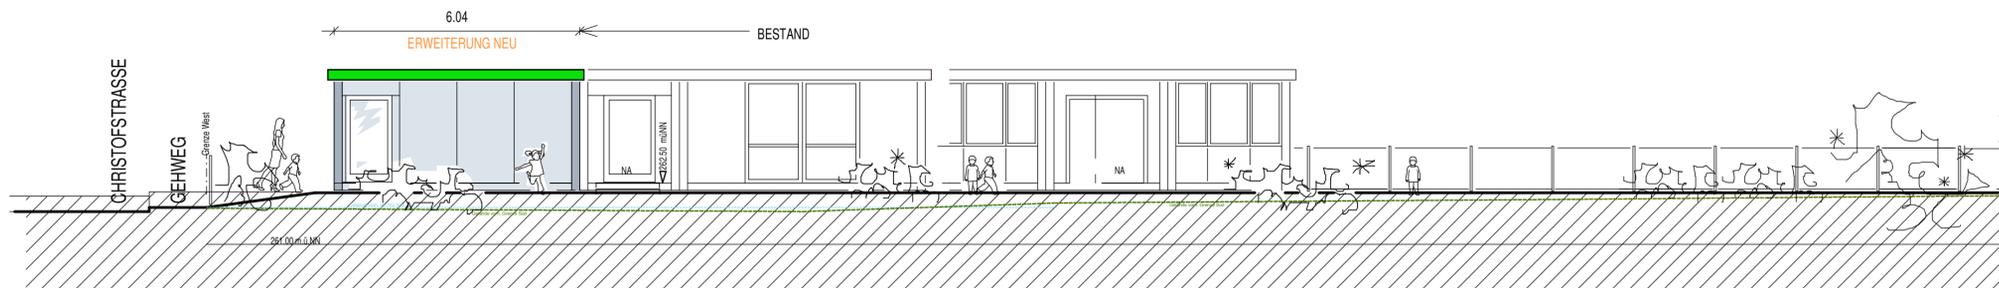

ANSICHT SÜD

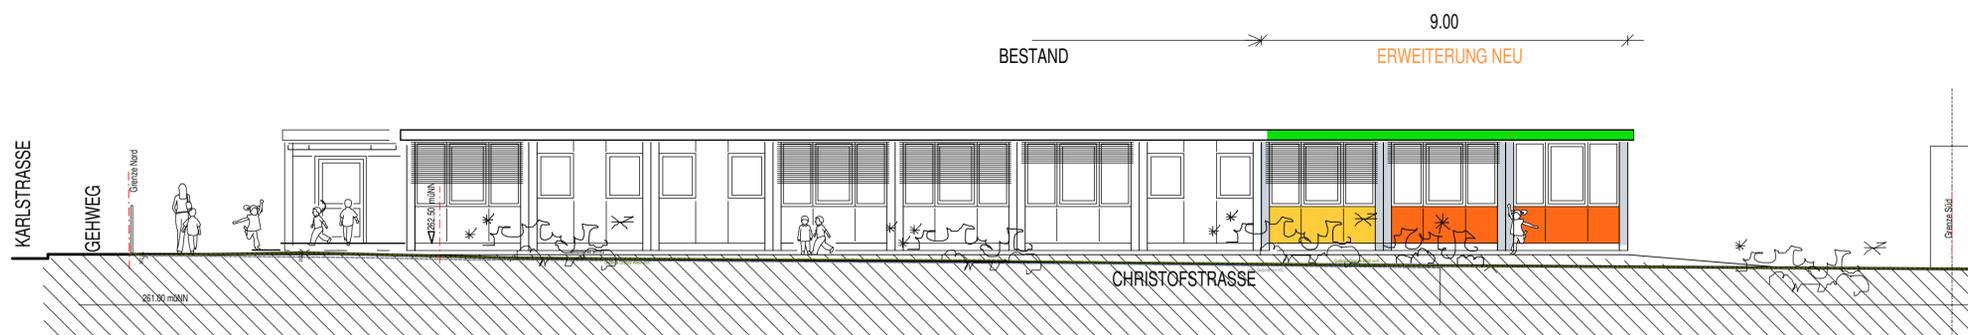

ANSICHT WEST

PROJEKT :
 ERWEITERUNG DES BEST. CONTAINERPROVISORIUMS
 FÜR EINEN 2-GRUPPIGEN KINDERGARTEN
 UM EINE GRUPPE
 KARLSTR. 27 FLST. NR 1023/1
 73262 REICHENBACH/FILS

BAUHERR :
 GEMEINDE REICHENBACH AN DER FILS
 HAUPTSTRASSE 7
 73262 REICHENBACH / FILS

ANSICHTEN UND SCHNITT mit Entwässerung M 1:100

CHRISTINE HAUTZ, DIPL.-ING. FREIE ARCHITEKTIN
 BISMARCKSTRASSE 17 73269 HOCHDORF
 TELEFON 07153/51086 FAX 07153/59933

GEFERTIGT :	10.11.2021	
ANERKANNT :		