


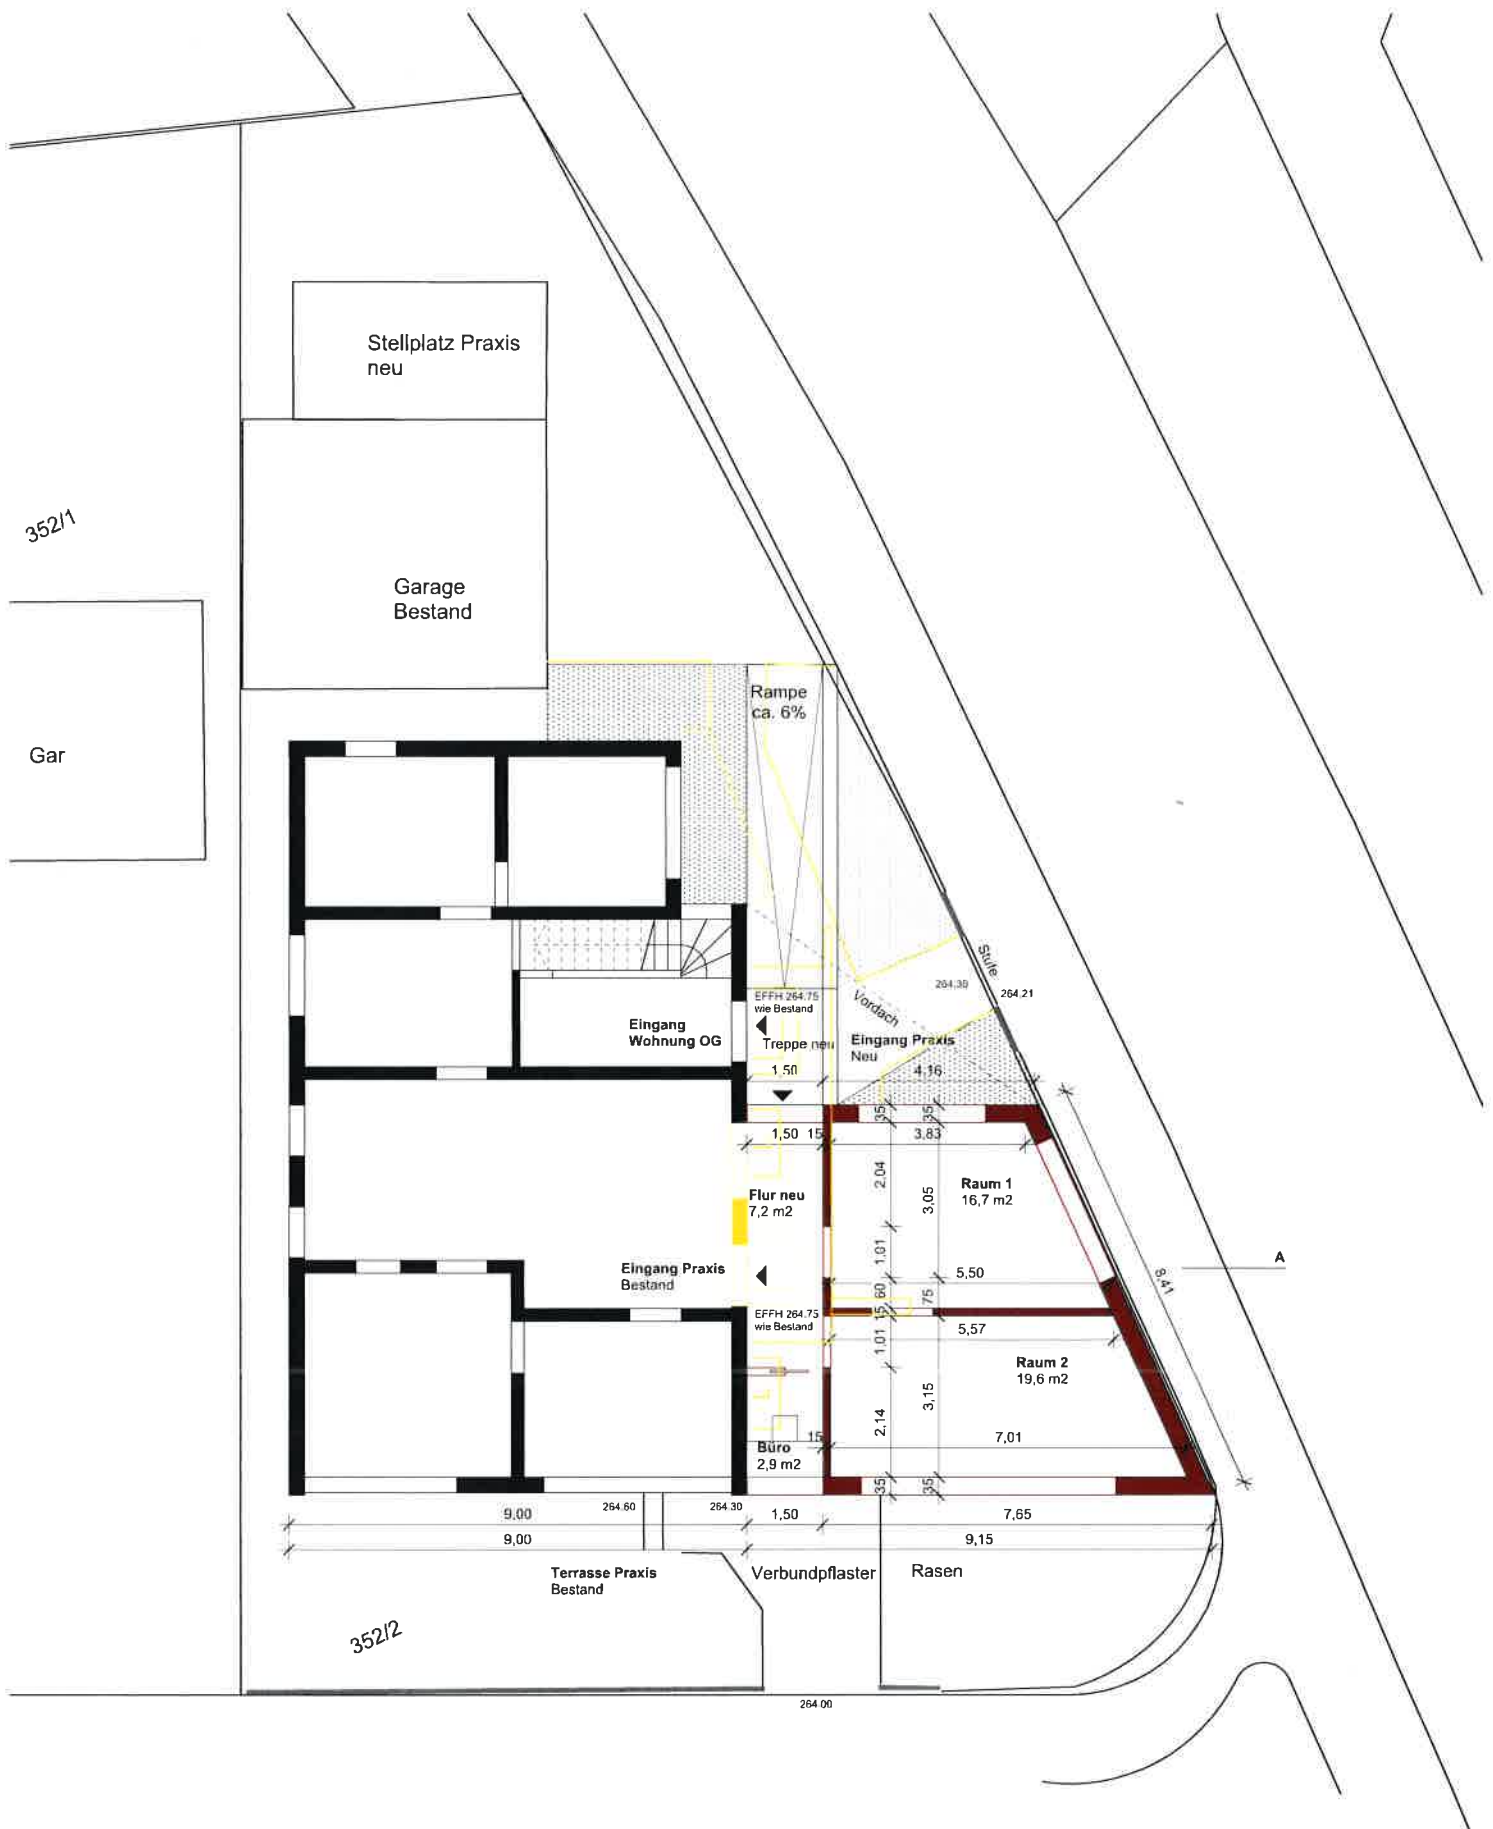

Unterschrift Bauherr

Unterschrift Architekt

Bauherr

Objekt

Architekt

Datum

05.01.2022

Genehmigungsplanung

Datei

21042U_LP4_220105.vwx

Format

A3

Maßstab

1:100

Blumenstrasse 33
73262 Reichenbach an der Fils

Studio FM
Dipl.-Ing. Faruk Murat
Taubenheimsr. 76
D-70372 Stuttgart

Tel 0711 41197747
Fax 0711 41197748
Email office@studiofm.eu

Erdgeschoss