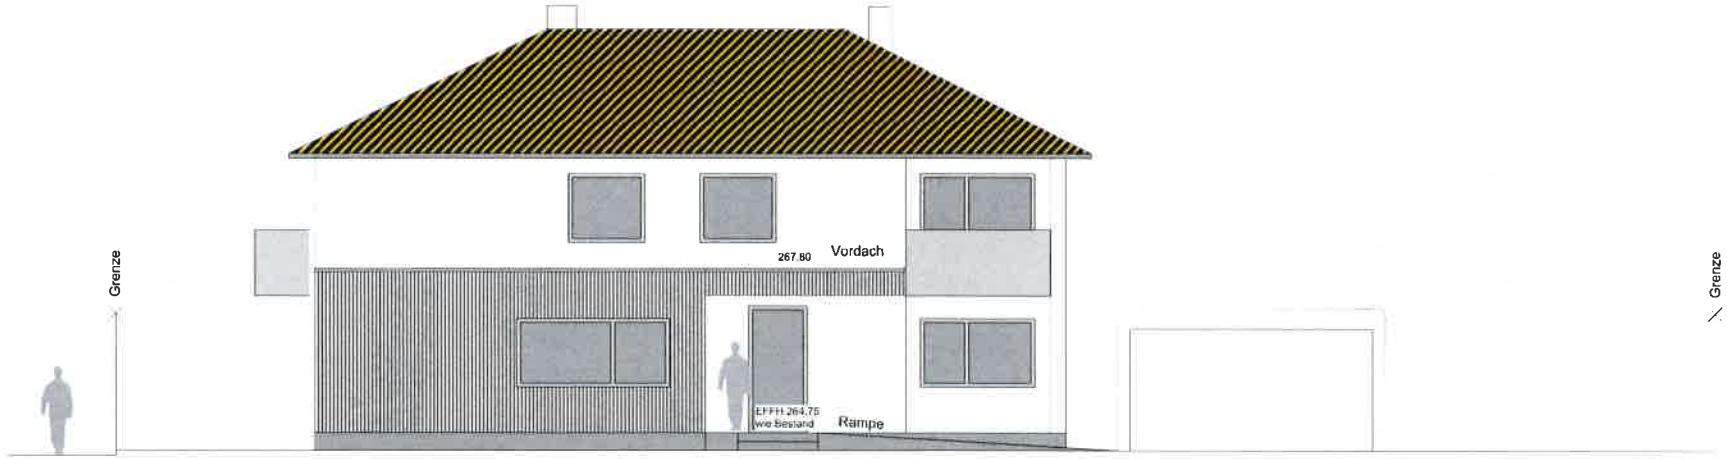

Weberstraße

Zugang Praxis und Wohnung

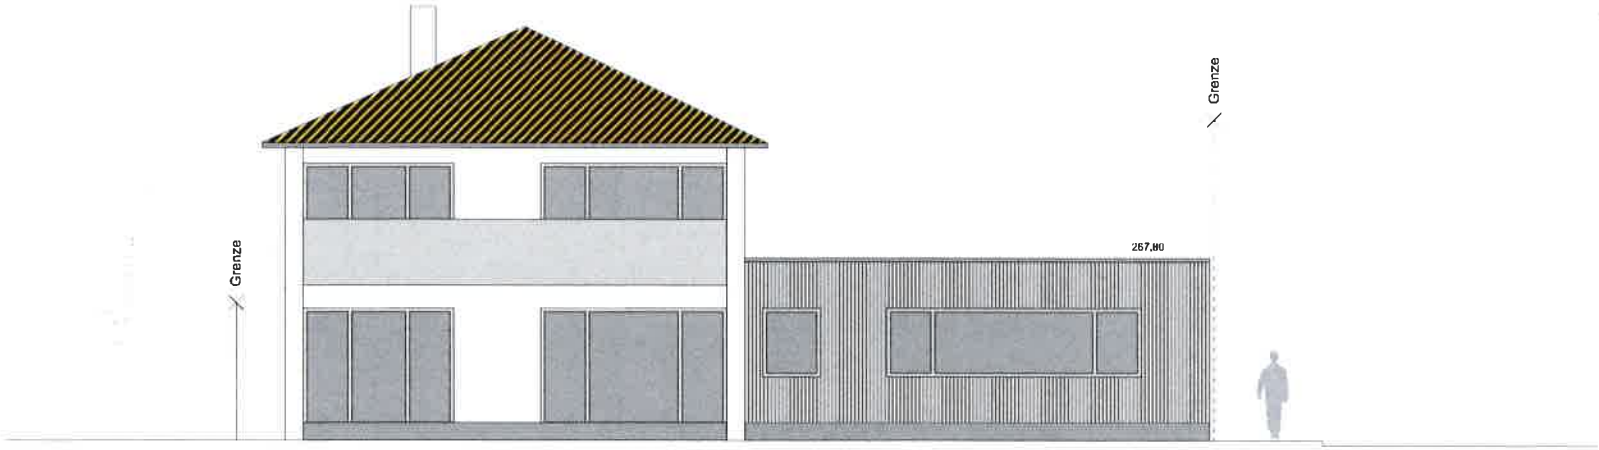

Fussgänger

Blumenstraße

Unterschrift Bauherr

Unterschrift Architekt

Bauherr

Architekt
Studio FM
Dipl.-Ing. Faruk Murat
Taubenheimstr. 76
D-70372 Stuttgart
Tel 0711 41197747
Fax 0711 41197748
Email office@studiofm.eu

Objekt

Blumenstrasse 33
73262 Reichenbach an der Fils

Datum	05.01.2022
Datei	21042U_LP4_220105.vwx
Format	A3
Maßstab	1:100

Entwurfsplanung

Ansichten Süd und Ost