


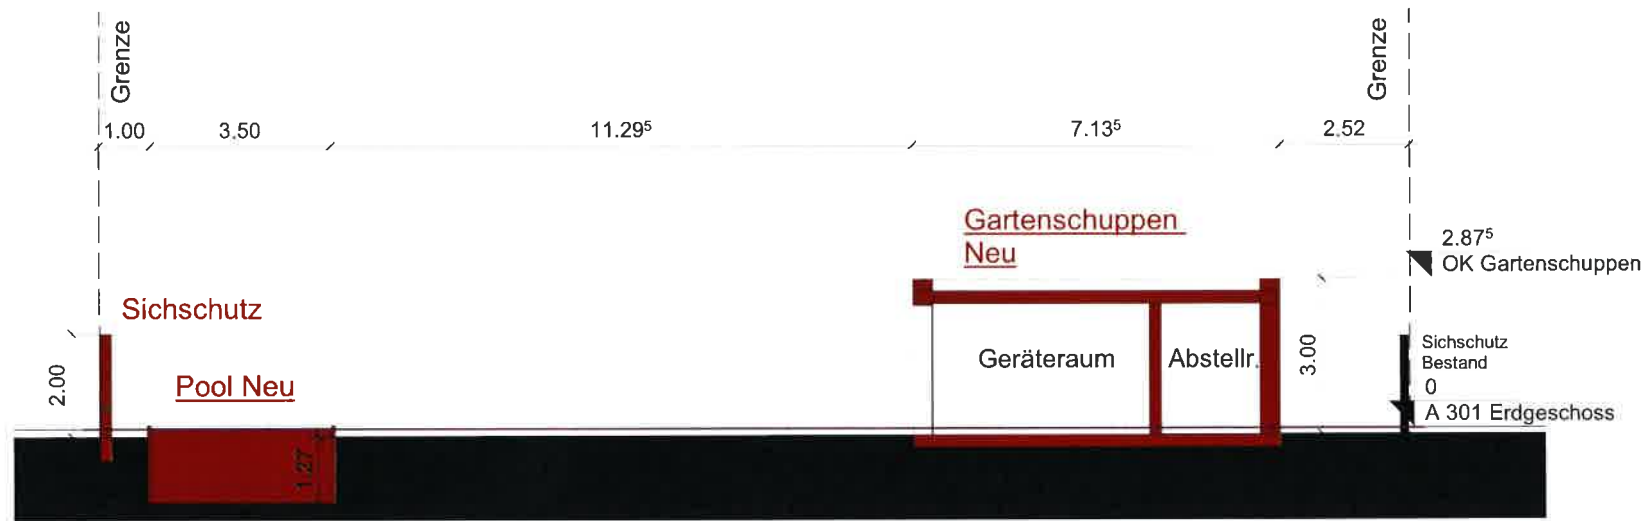

Schnitt durch Pool und Gartenschuppen

M 1 : 100

