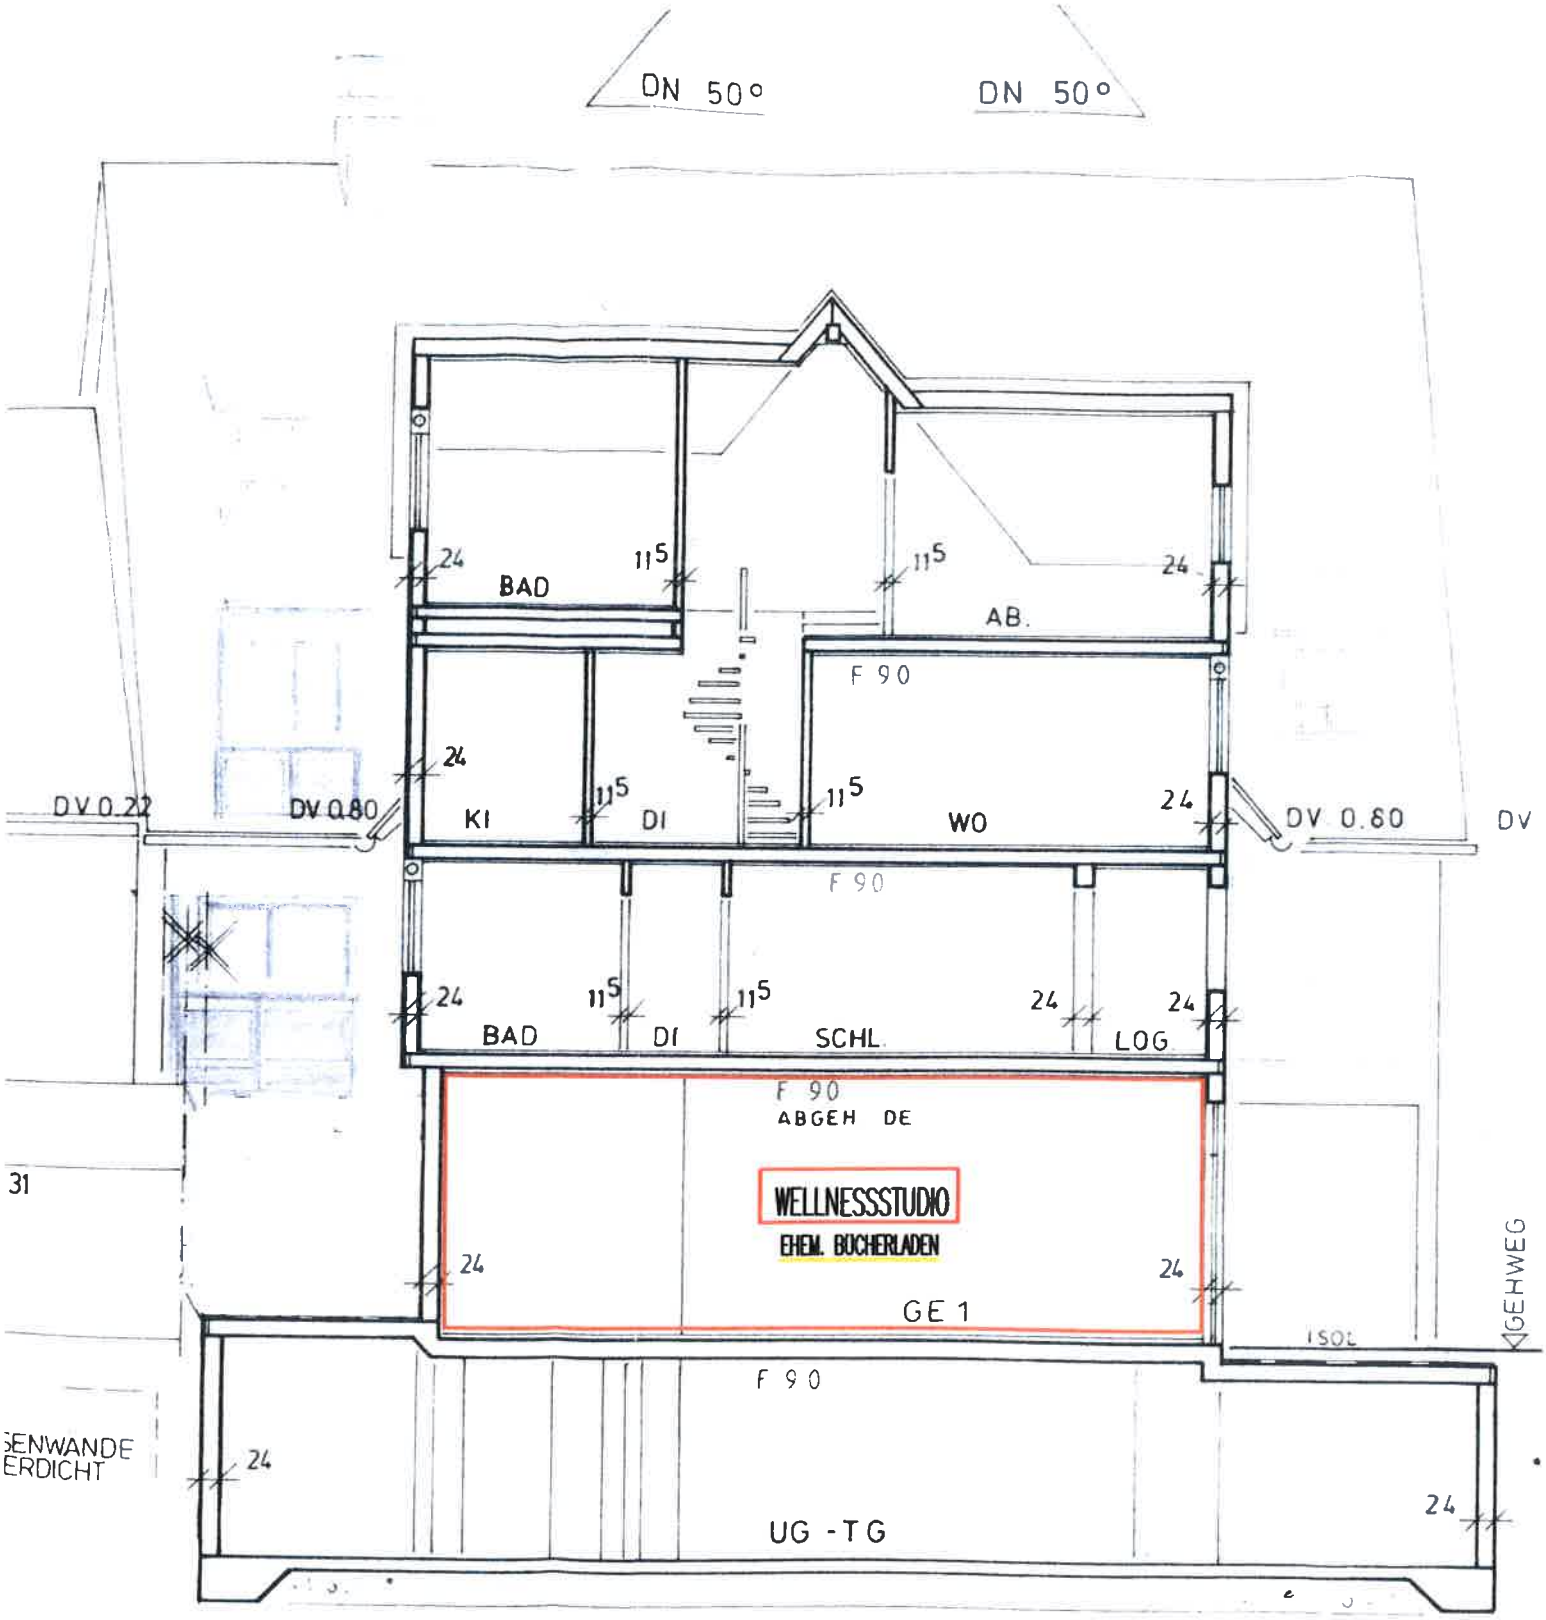

KIESFILTER UNTER BODENPL.
WASSERD.

Schnitt BB v. 22.02.2022
M 1:100