
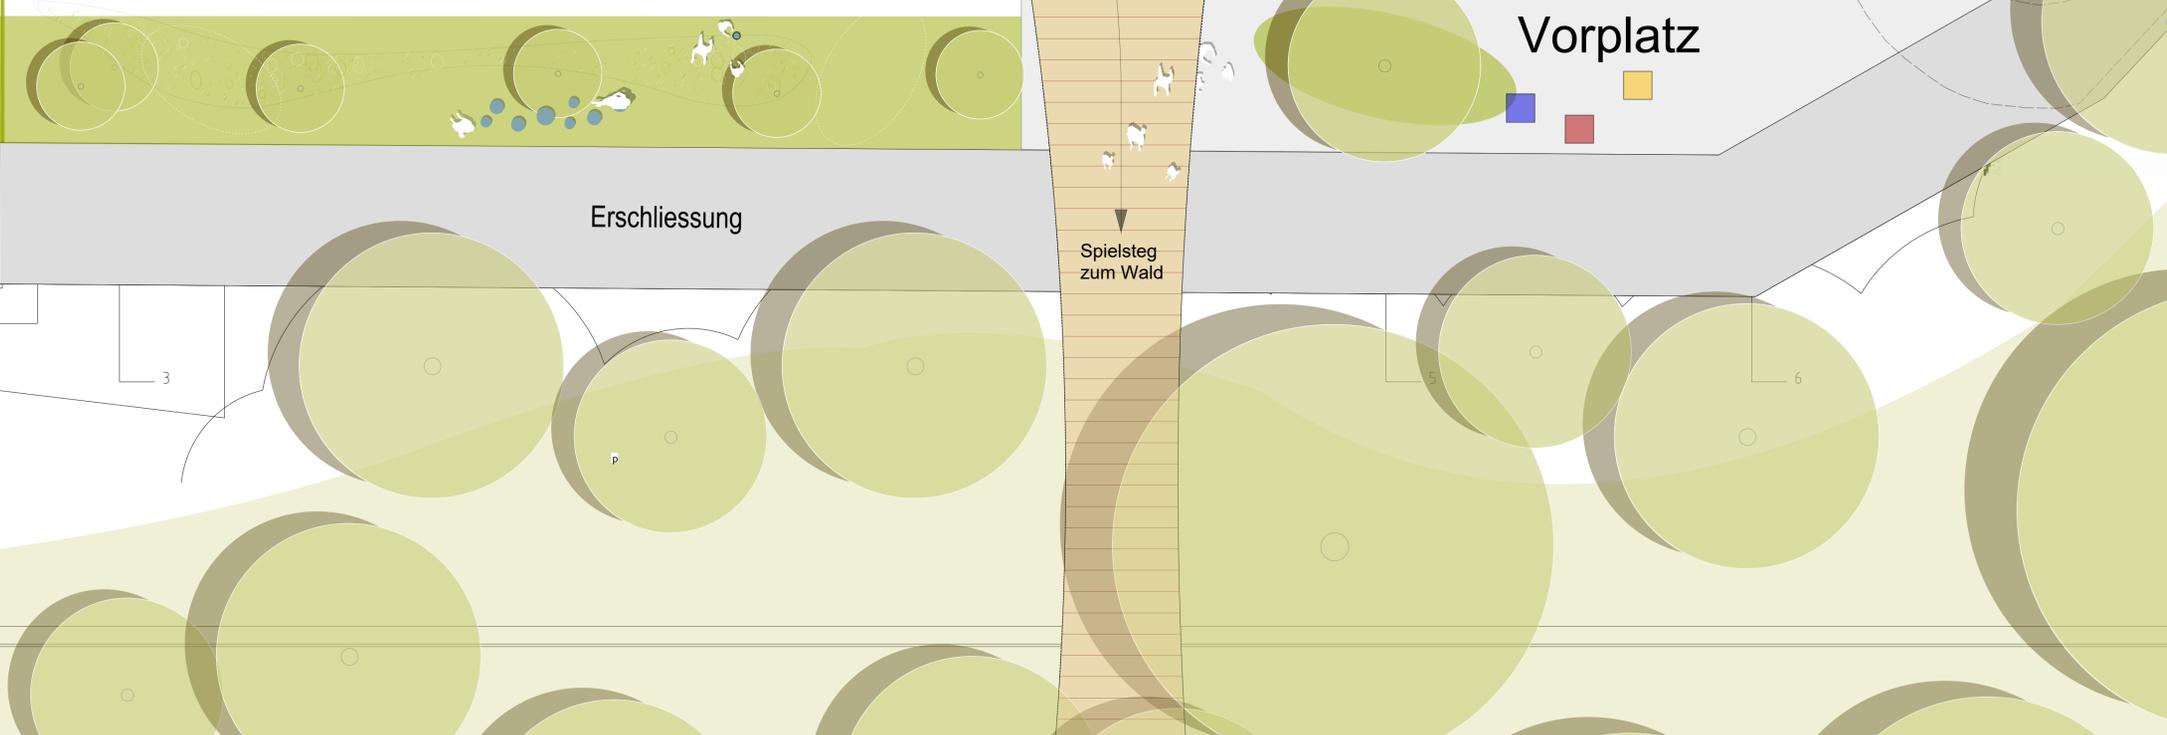


Bestand

Bestand

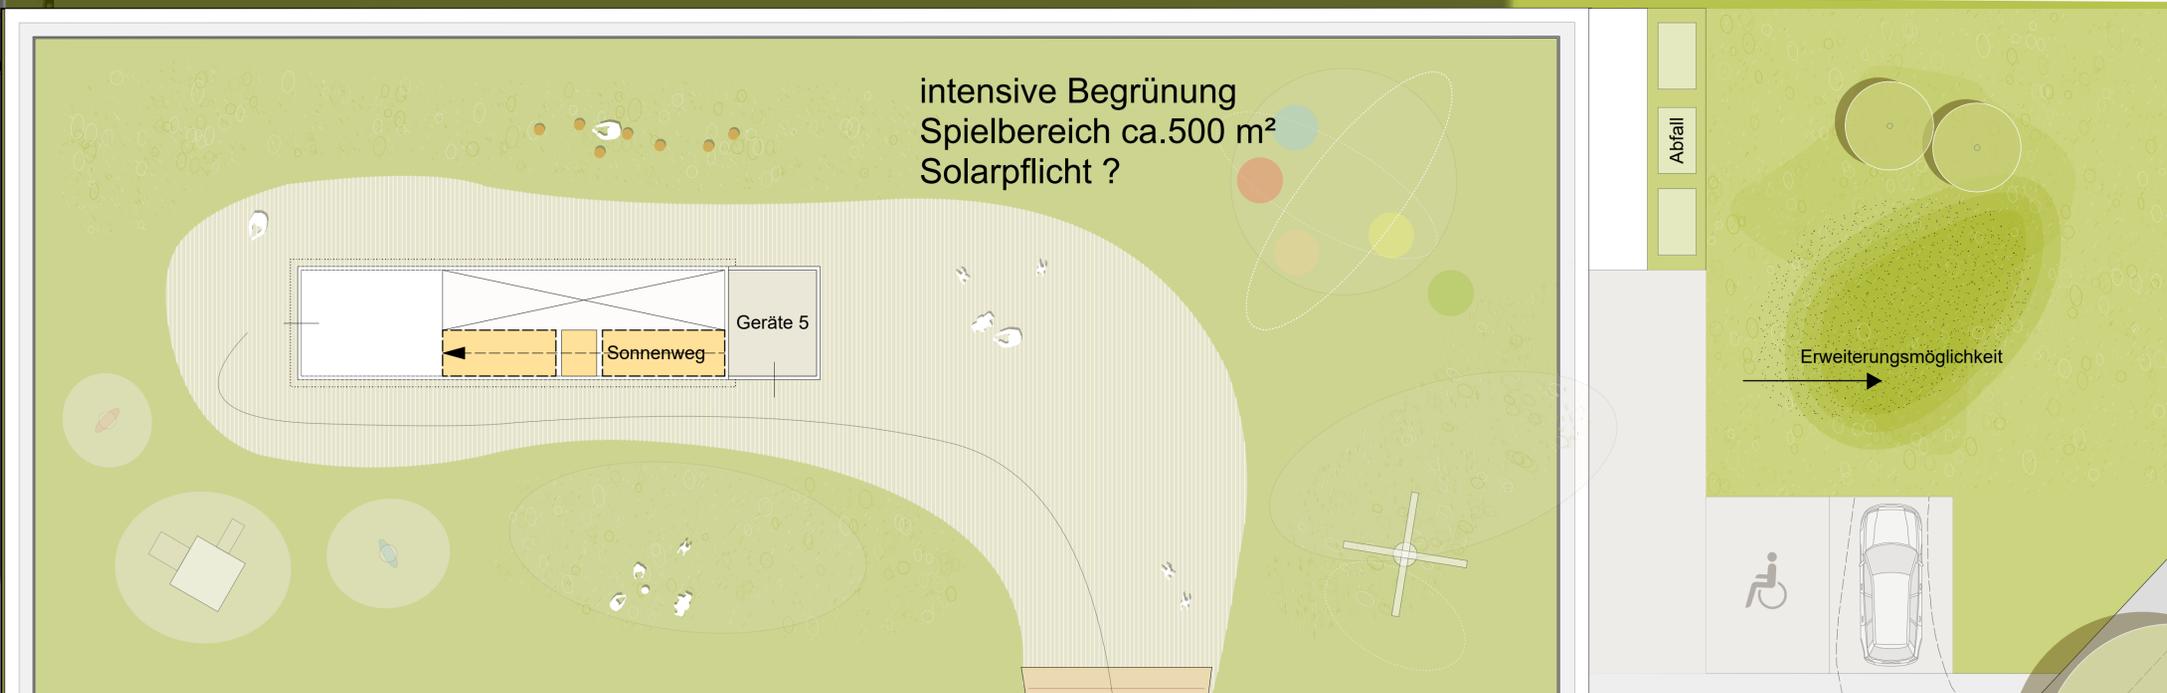


Bauvoranfrage

Bauherr	
Architekt	

NEUBAU KiTa auf dem Heinrich-Otto-Areal

PROJEKT
KiTa auf dem Heinrich-Otto-Areal
Heinrich-Otto-Areal
73262 Reichenbach an der Fils

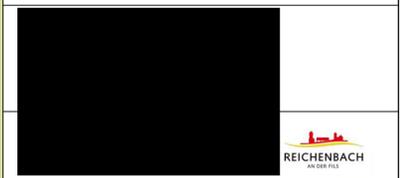

PLANINHALT Dachaufsicht

MASSSTAB 1:100	DATUM 15.03.2022	Architekten Partnerschaft Stuttgart ARP Rotebühlstr. 169/1 70197 Stuttgart Tel. 0711/64869-200 Fax 0711/64869-299 www.arp-stuttgart.de
PLAN-NR. A_3.03	INDEX -	
PROJEKT-NR. 21070	BEARBEITUNG SN	