


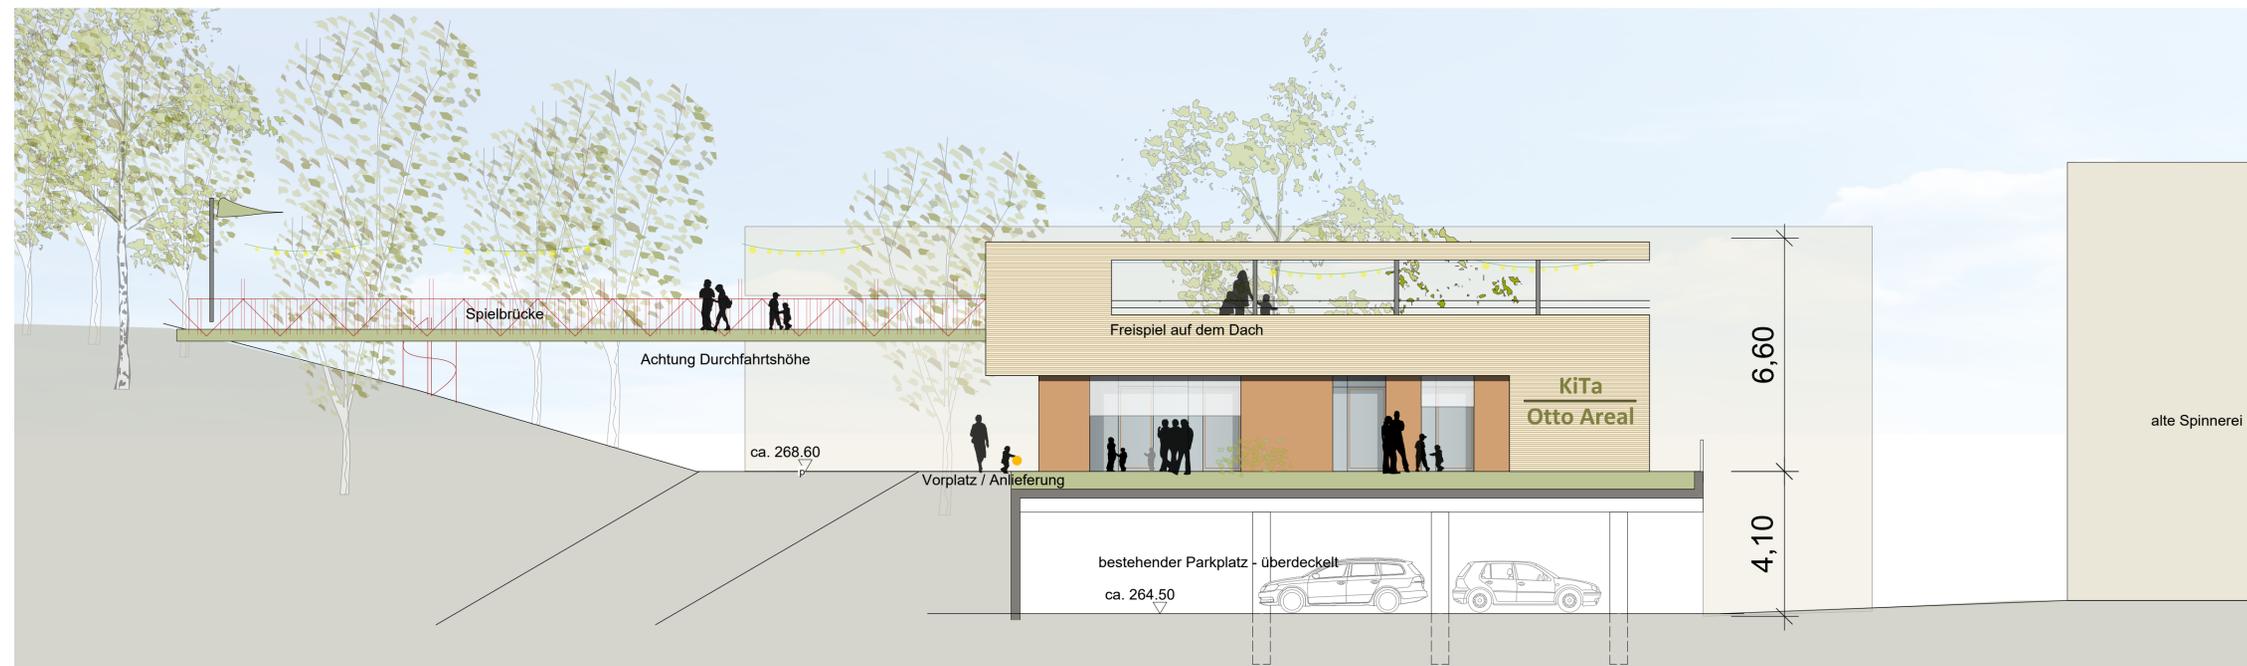

Ansicht Süd



Ansicht Ost

## Bauvoranfrage

Bauherr		
Architekt		
<b>NEUBAU</b> <b>KiTa auf dem Heinrich-Otto-Areal</b>		
PROJEKT <b>KiTa auf dem Heinrich-Otto-Areal</b> Heinrich-Otto-Areal 73262 Reichenbach an der Fils		
		
PLANINHALT <b>Ansichten</b>		
MASSSTAB 1:100	DATUM 15.03.2022	Architekten Partnerschaft Stuttgart
PLAN-NR. A_3.10	INDEX -	 Rolebühstr. 169/1 70197 Stuttgart Tel. 0711/64869-200 Fax 0711/64869-299 www.arp-stuttgart.de
PROJEKT-NR. 21070	BEARBEITUNG SN	