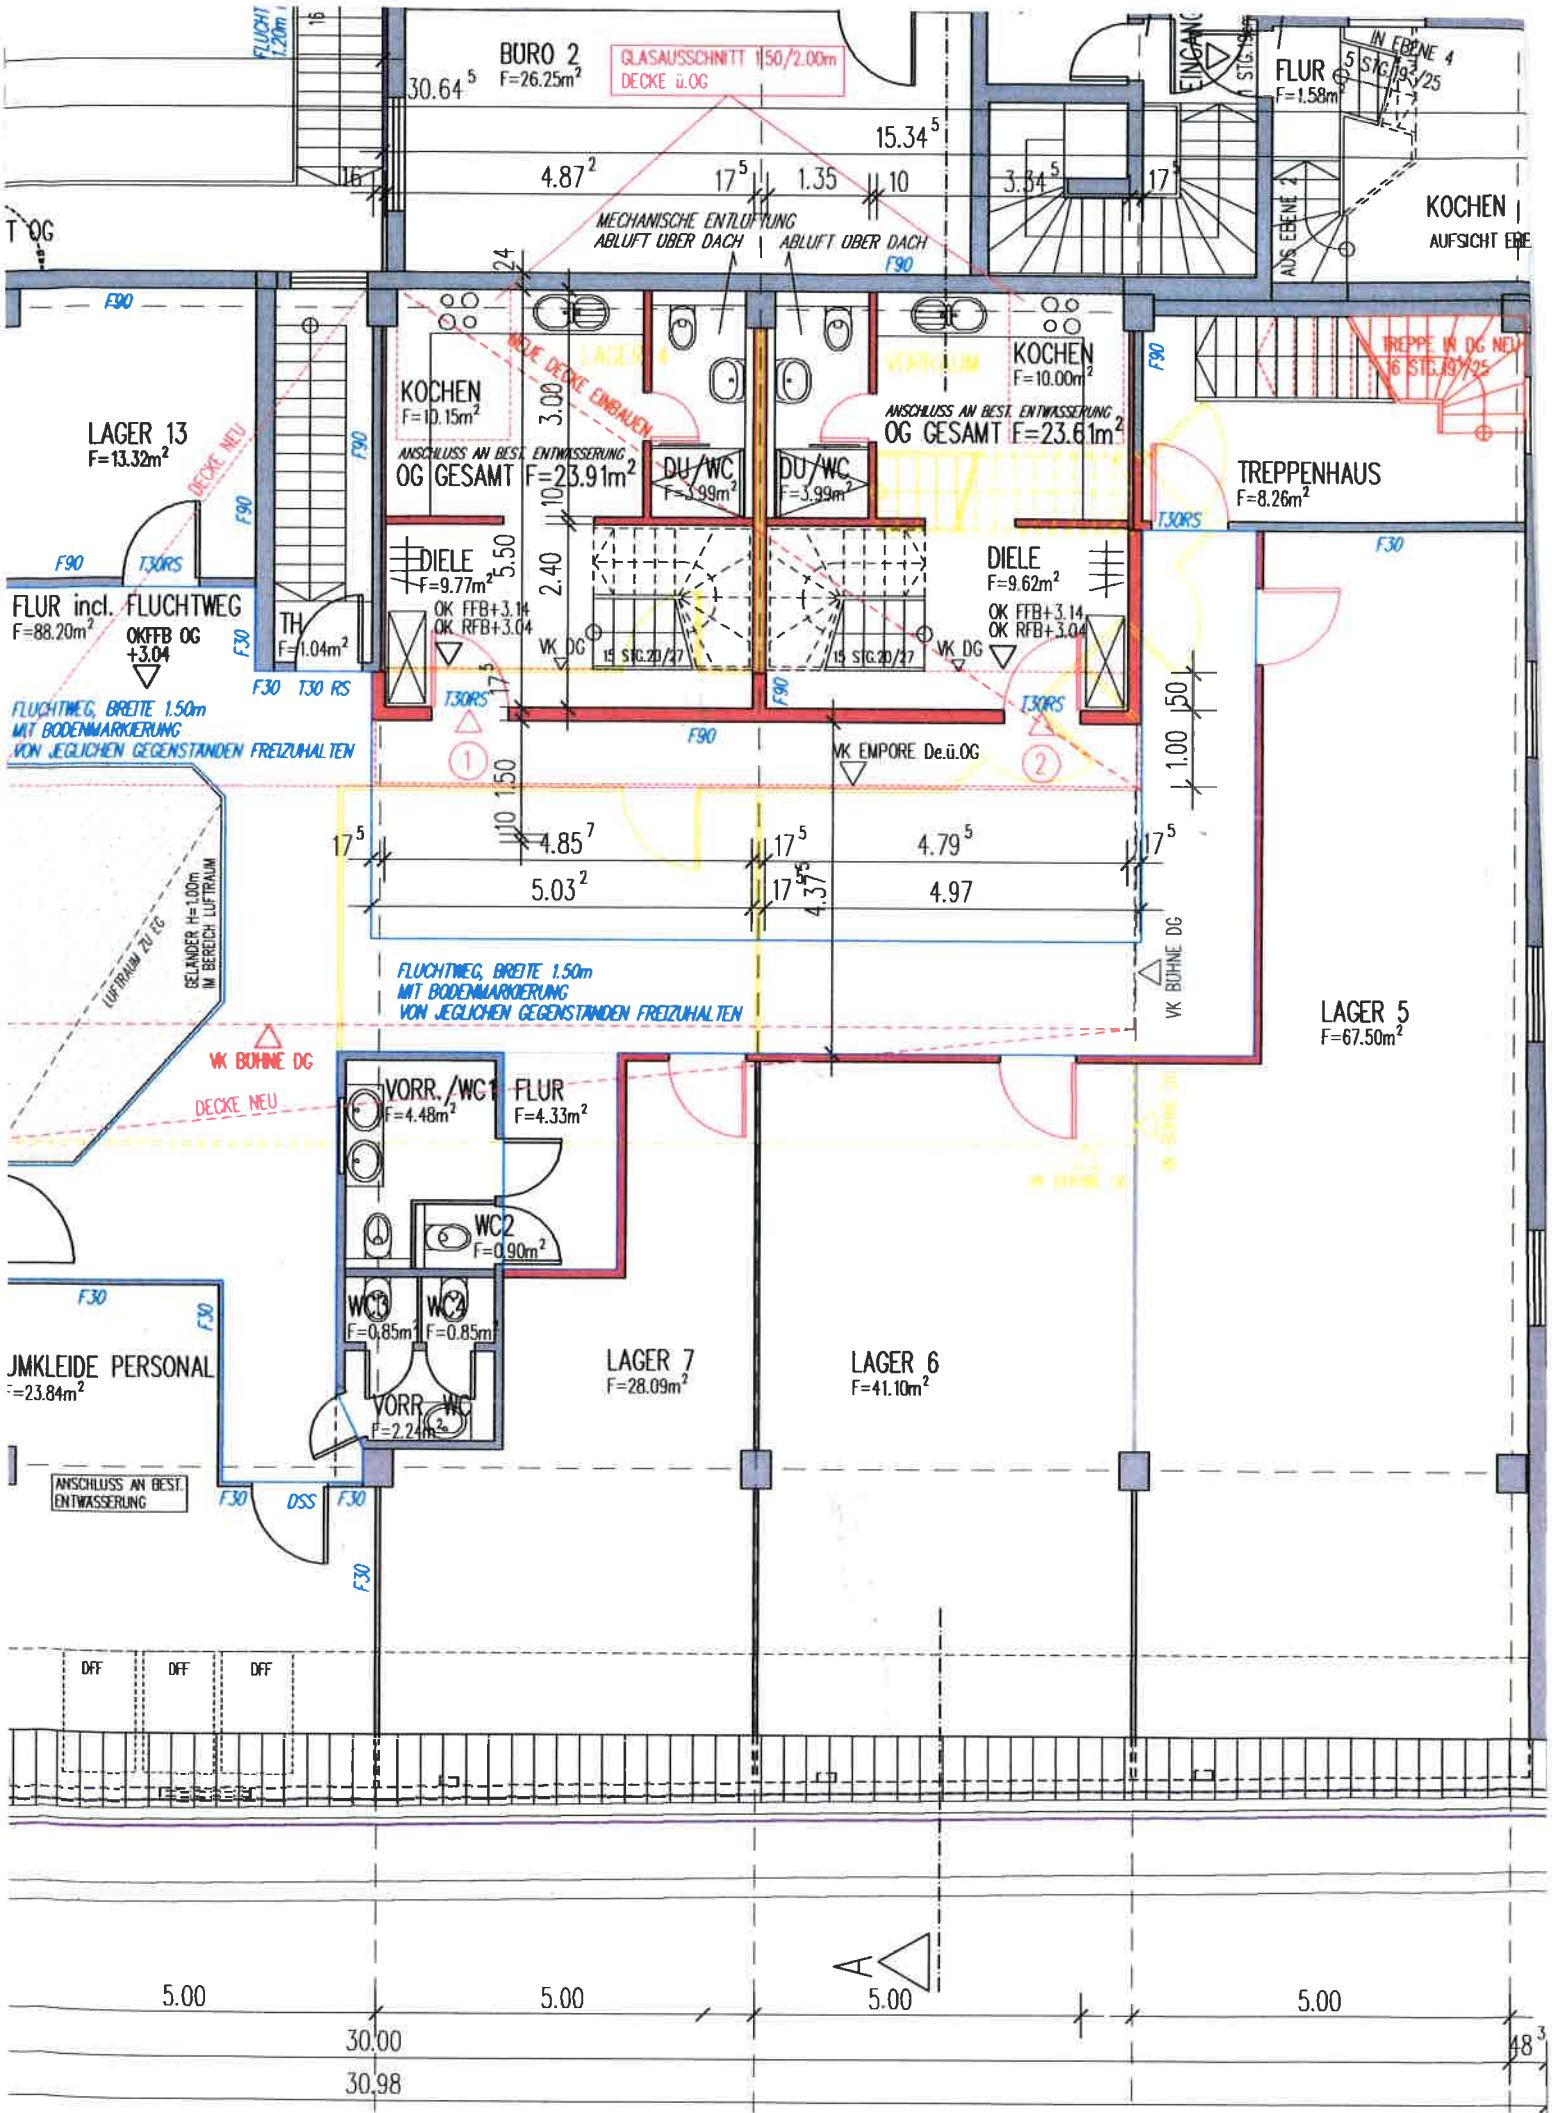

Ansicht OG v. 08.03.2022
M 1:100