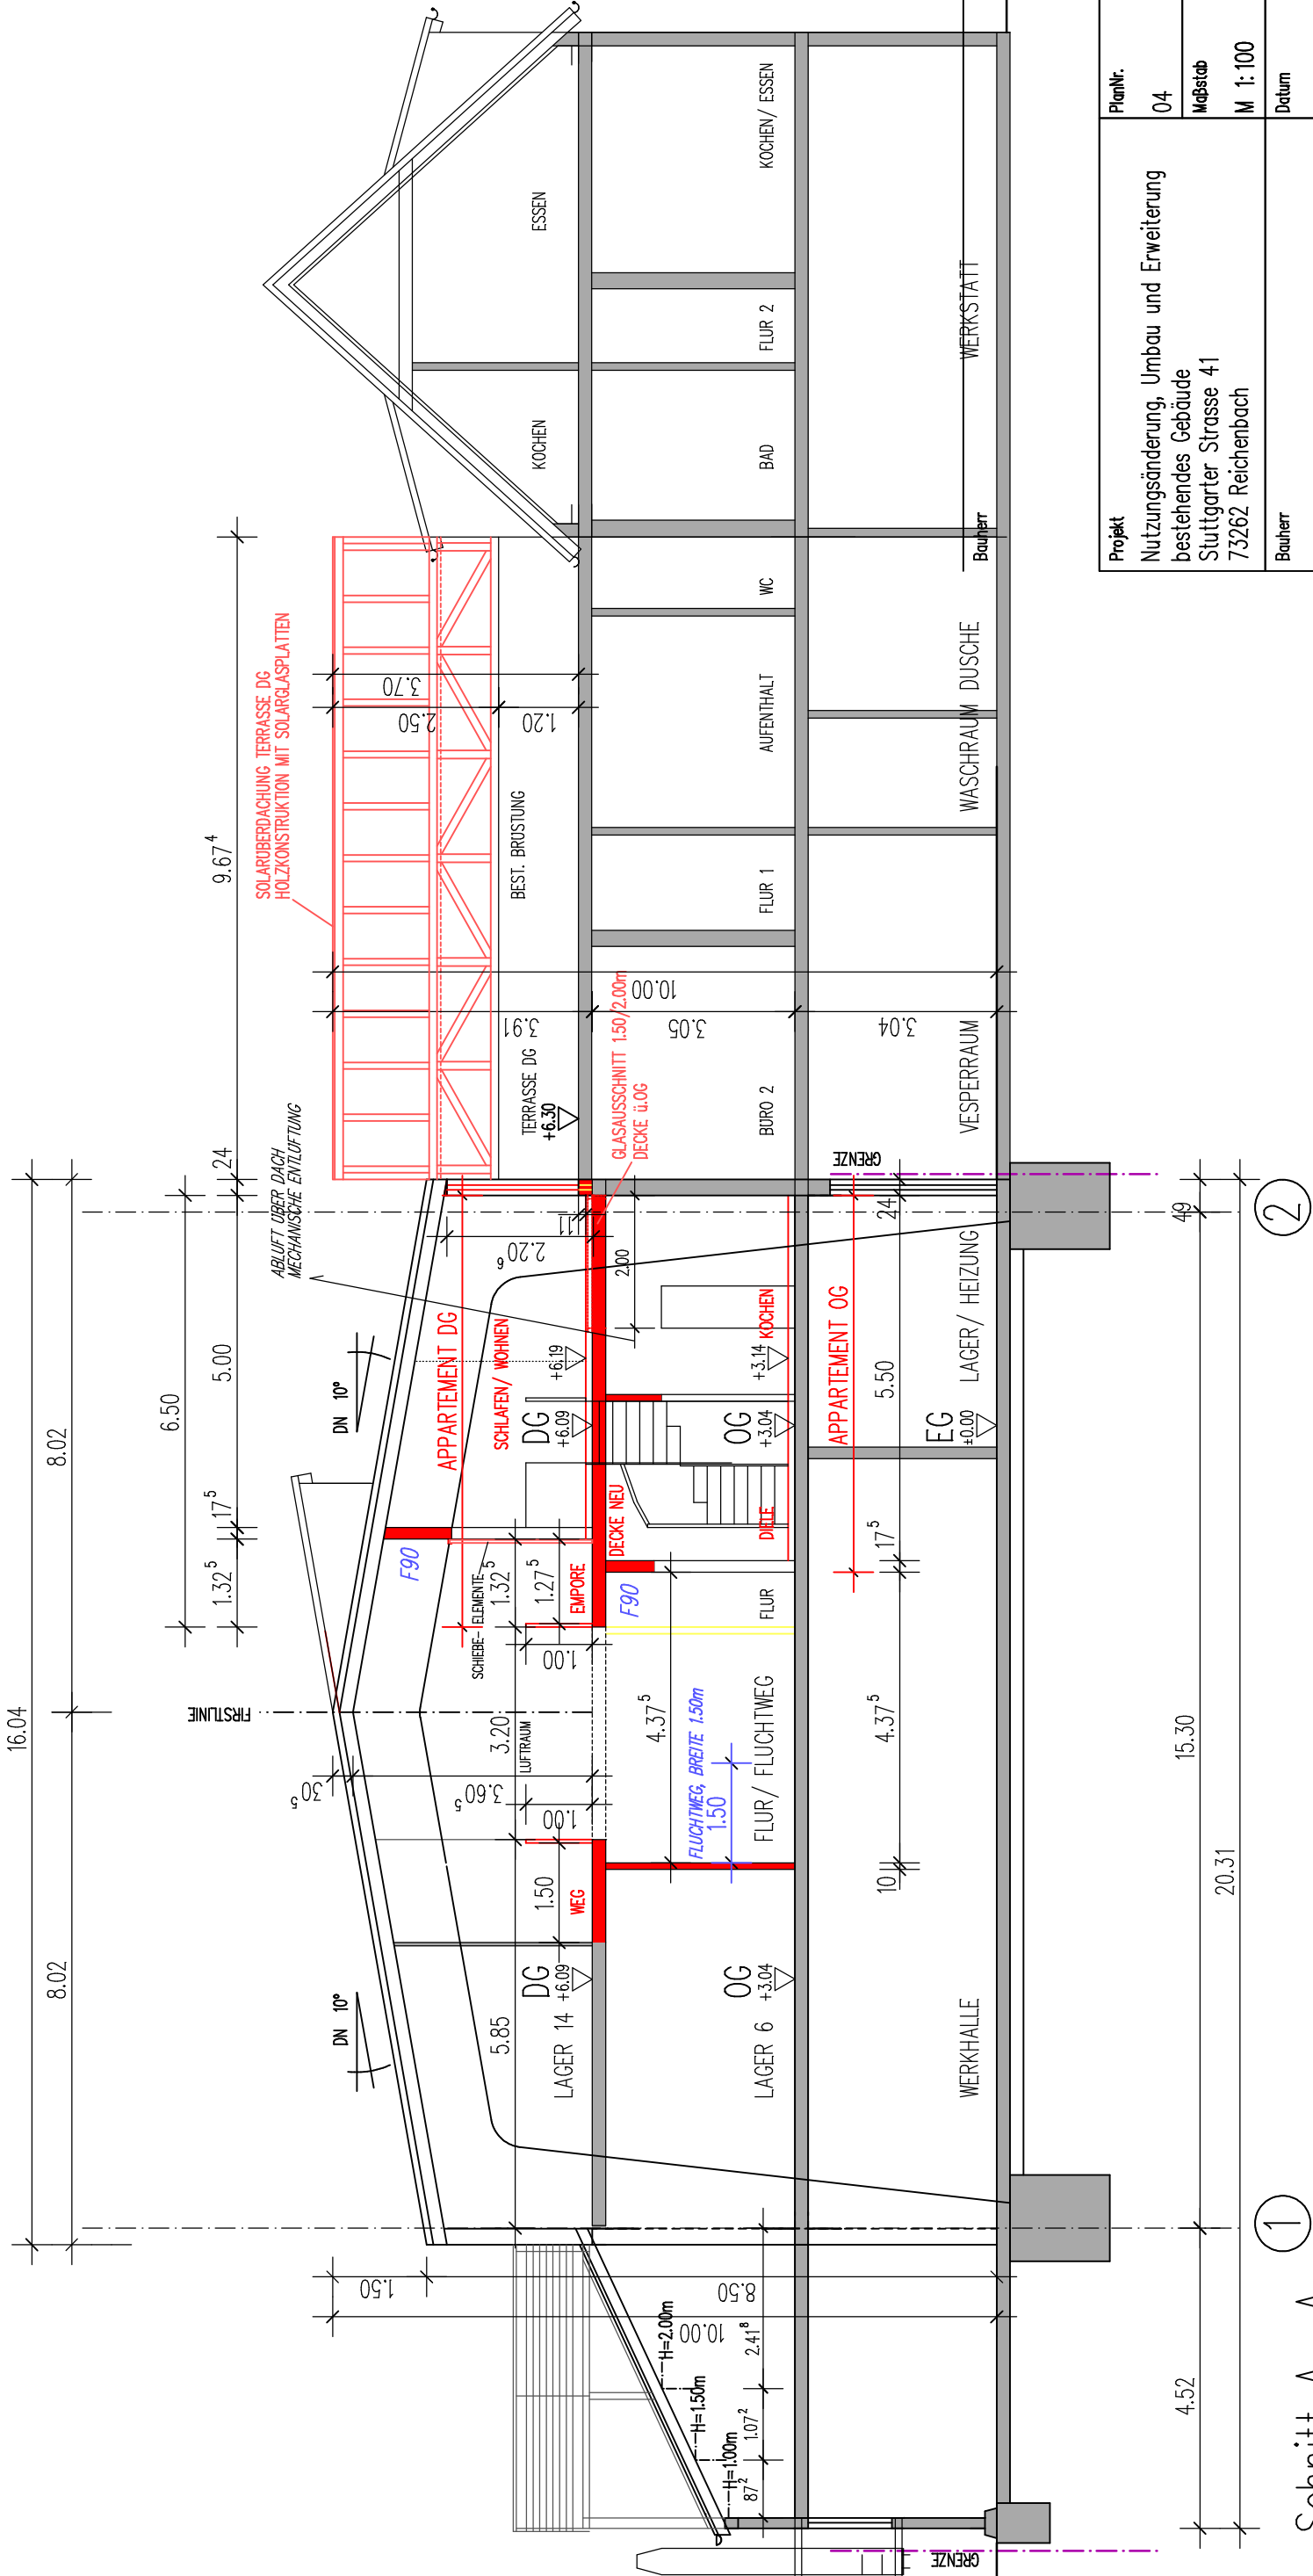


Projekt	Nutzungsänderung, Umbau und Erweiterung bestehendes Gebäude Stuttgarter Strasse 41 73262 Reichenbach	PlanNr.	04
		Maßstab	M 1:100
Bauherr		Datum	08.03.2022
		gez.	UP
Plan	Schnitt A- A	Plangröße	DIN A3
		Projektnummer	10071
Freier Architekt Andreas Schuster Esslinger Straße 11 73207 Plochingen Tel. 07153/71299		