


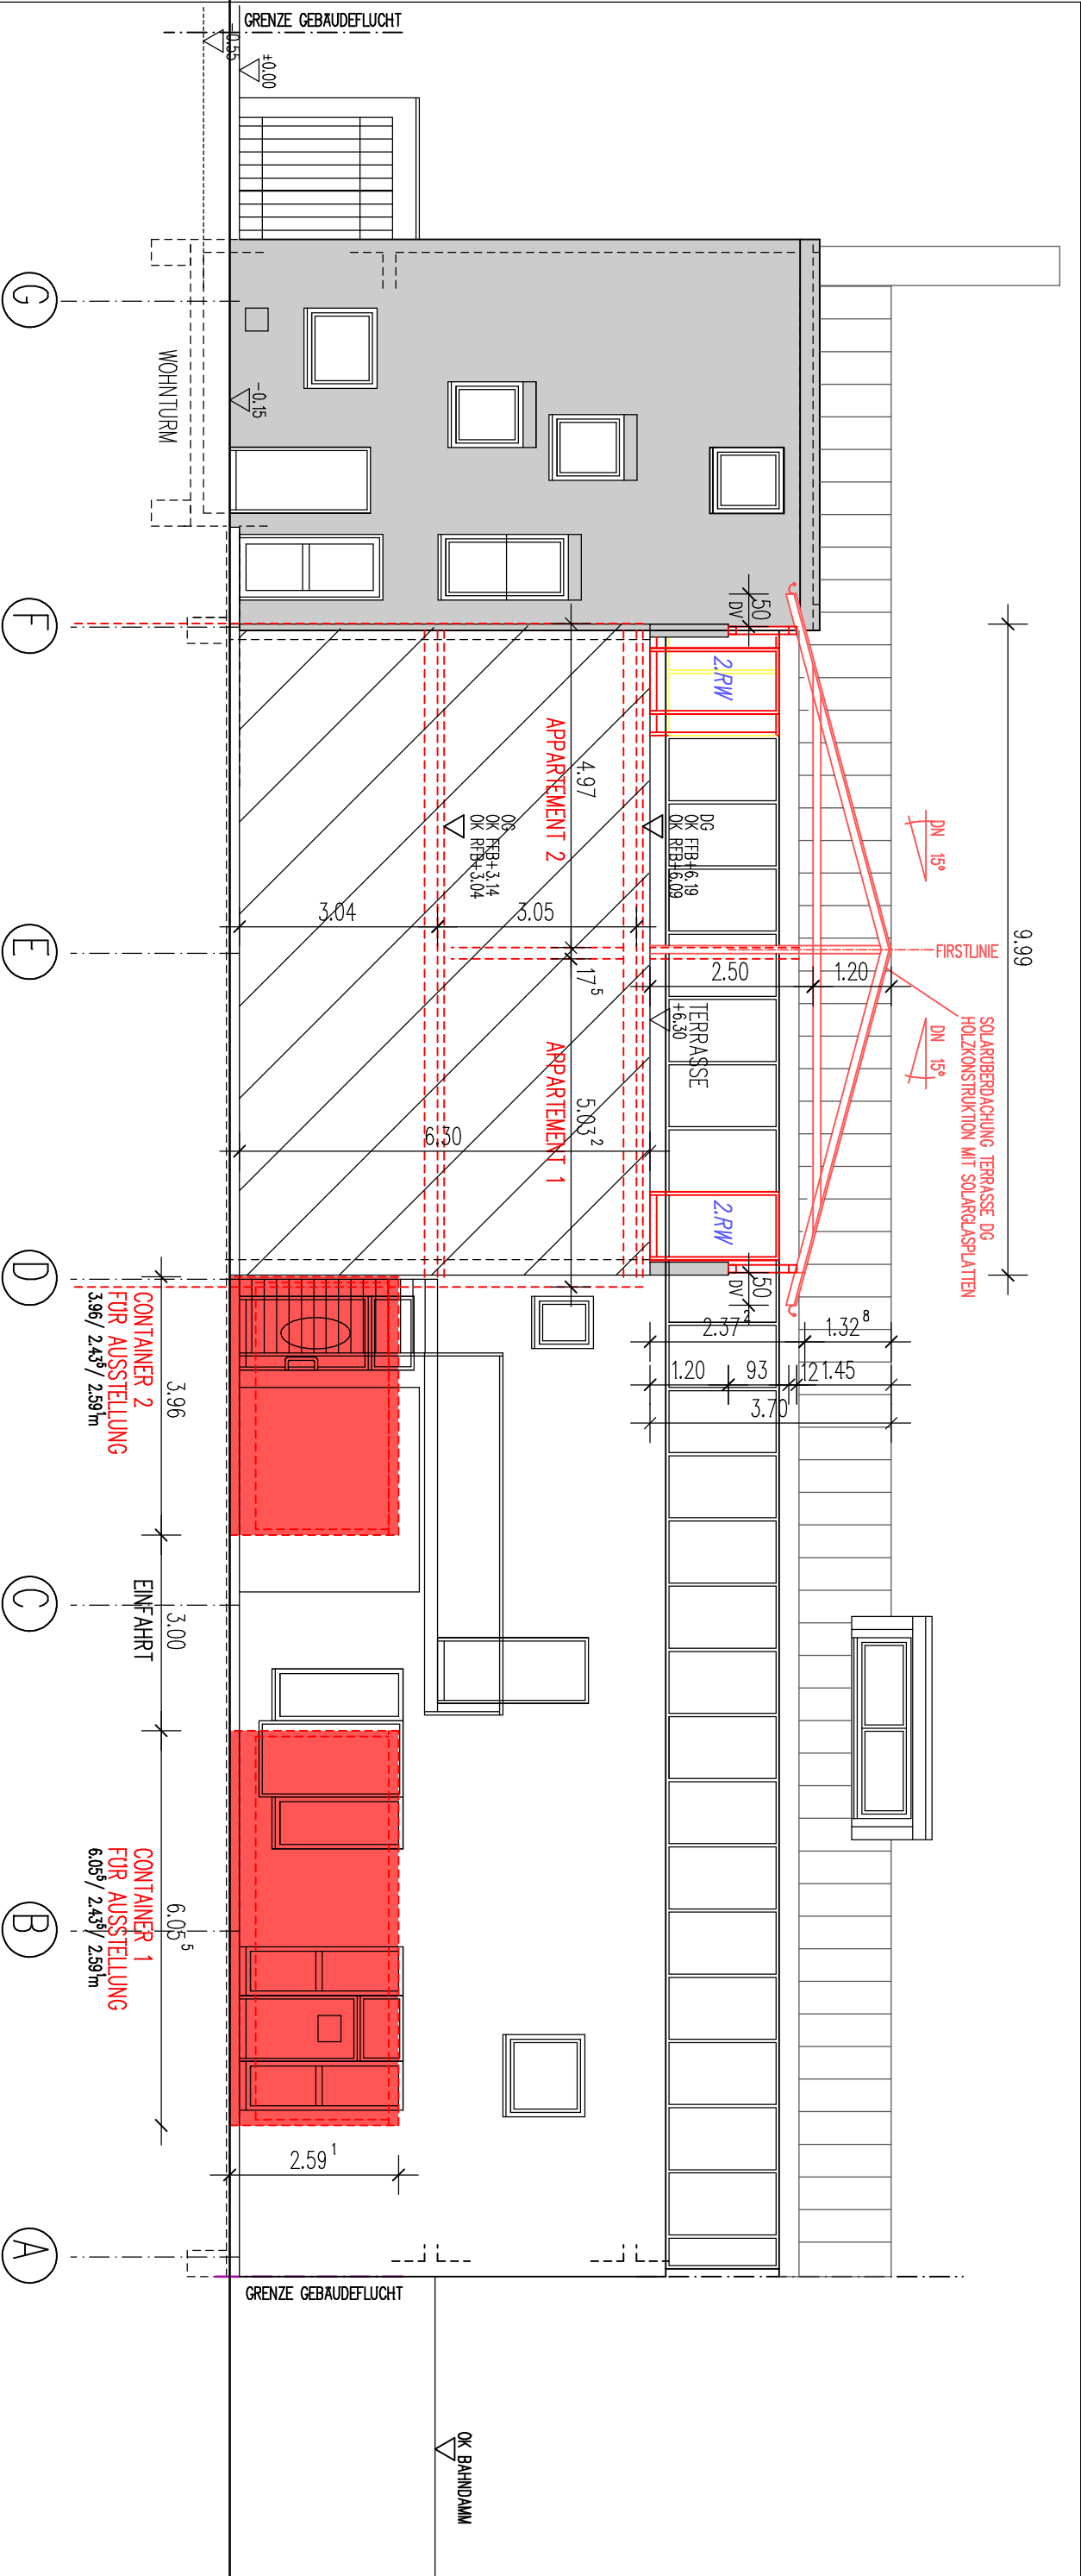

Ansicht Nord

Bestand

Abbruch

Neu

Projekt	Nutzungsänderung, Umbau und Erweiterung bestehendes Gebäude Stuttgarter Strasse 41 73262 Reichenbach			PlanNr.
				05
				Maßstab
				M 1:100
Bauherr				Datum
				08.03.2022
				gez.
				UP
				Plangröße
				DIN A3
Ansicht Nord				Projektnummer
				10257

Freier Architekt

Andreas Schuster

Esslinger Straße 11

73207 Plochingen

Tel. 07153/71299