


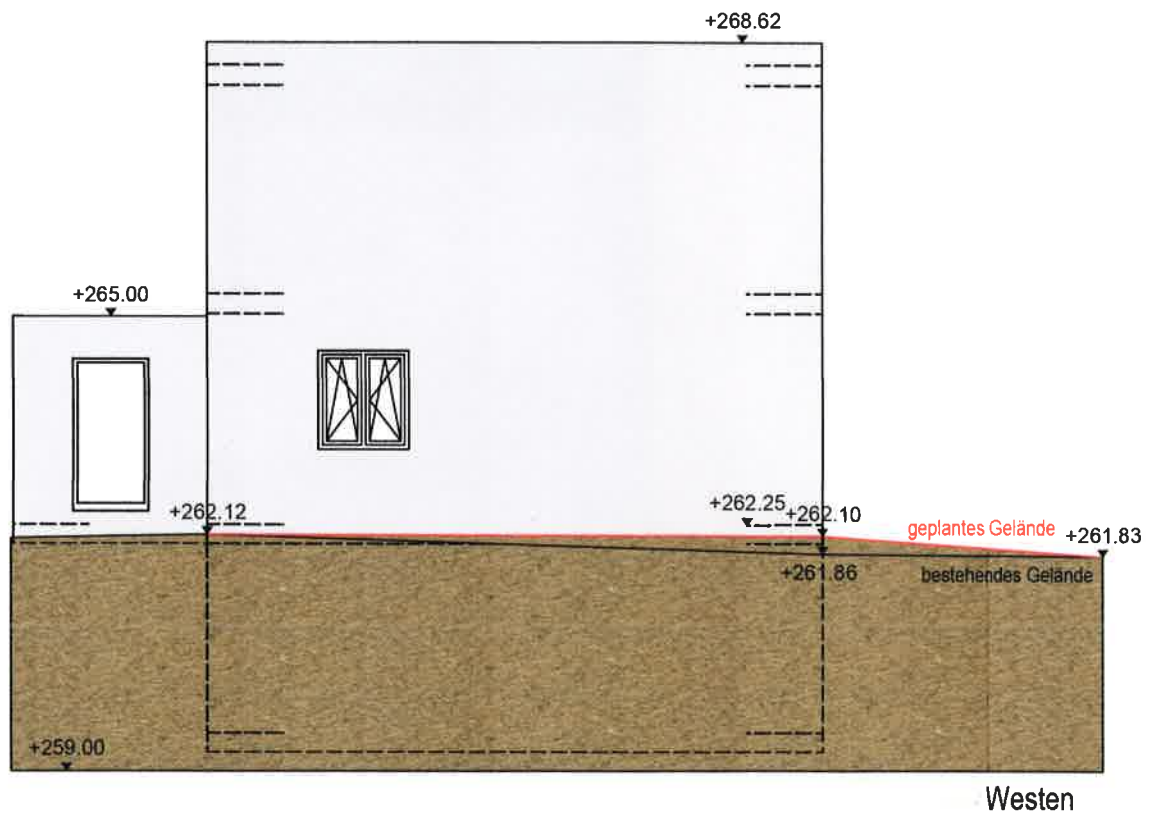

Projekt Neubau Einfamilienwohnhaus mit Garage
Reichenbach an der Fils, Flst 1036, Fürstenstr. 58

Bauherr

Planinhalt

Ansichten

Maßstab

1:100

Dipl. Ing. T. Karst freier Architekt
Kiefernweg 4 in 74372 Sersheim
info@architektkarst.de

Datum

11.04.2022

