


Gemeinde Reichenbach	
Projekt	Profil Fürstenstraße
Geliefert	02. März 2022
Maßstab	1 : 200
Vermessungsbüro Dipl.-Ing. Siegfried Streicher * Dipl.-Ing. Viola Streicher Öffentlich bestellte Vermessungsingenieure Strickerstraße 1 * 72622 Nürtingen Telefon 07022/38772 Telefax 07022/38492 E-Mail Vermessung@buero-streicher.de	

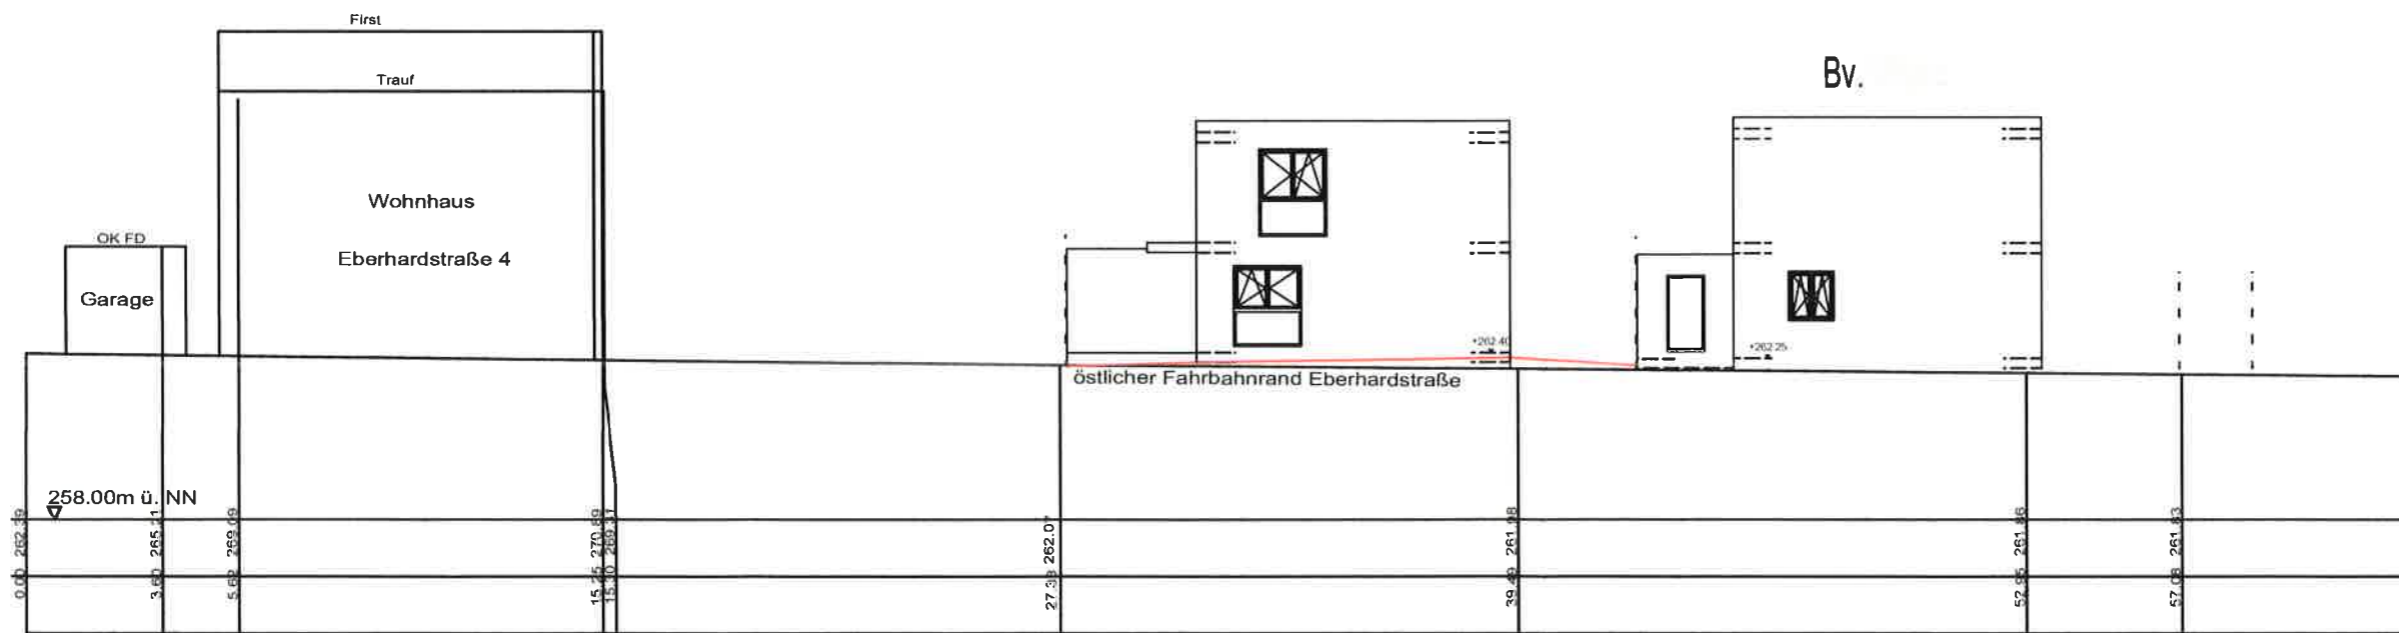

Gemeinde Reichenbach	
Projekt	Profil Eberhardstraße
Geliefert	02. März 2022
Maßstab	1 : 200
Vermessungsbüro Dipl.-Ing. Siegfried Streicher * Dipl.-Ing. Viola Streicher Öffentlich bestellte Vermessungsingenieure Strickerstraße 1 * 72622 Nürtingen Telefon 07022/38772 Telefax 07022/38492 E-Mail Vermessung@buero-streicher.de	

Projekt	Neubau Einfamilienwohnhaus mit Garage Reichenbach an der Fils, Flst 1036, Fürstenstr. 58	
Bauherr		
Planinhalt	Straßenabwicklung	Maßstab 1:200
Dipl. Ing. T. Karst freier Architekt Kiefernweg 4 in 74372 Sersheim info@architektkarst.de	Datum	11.04.2022