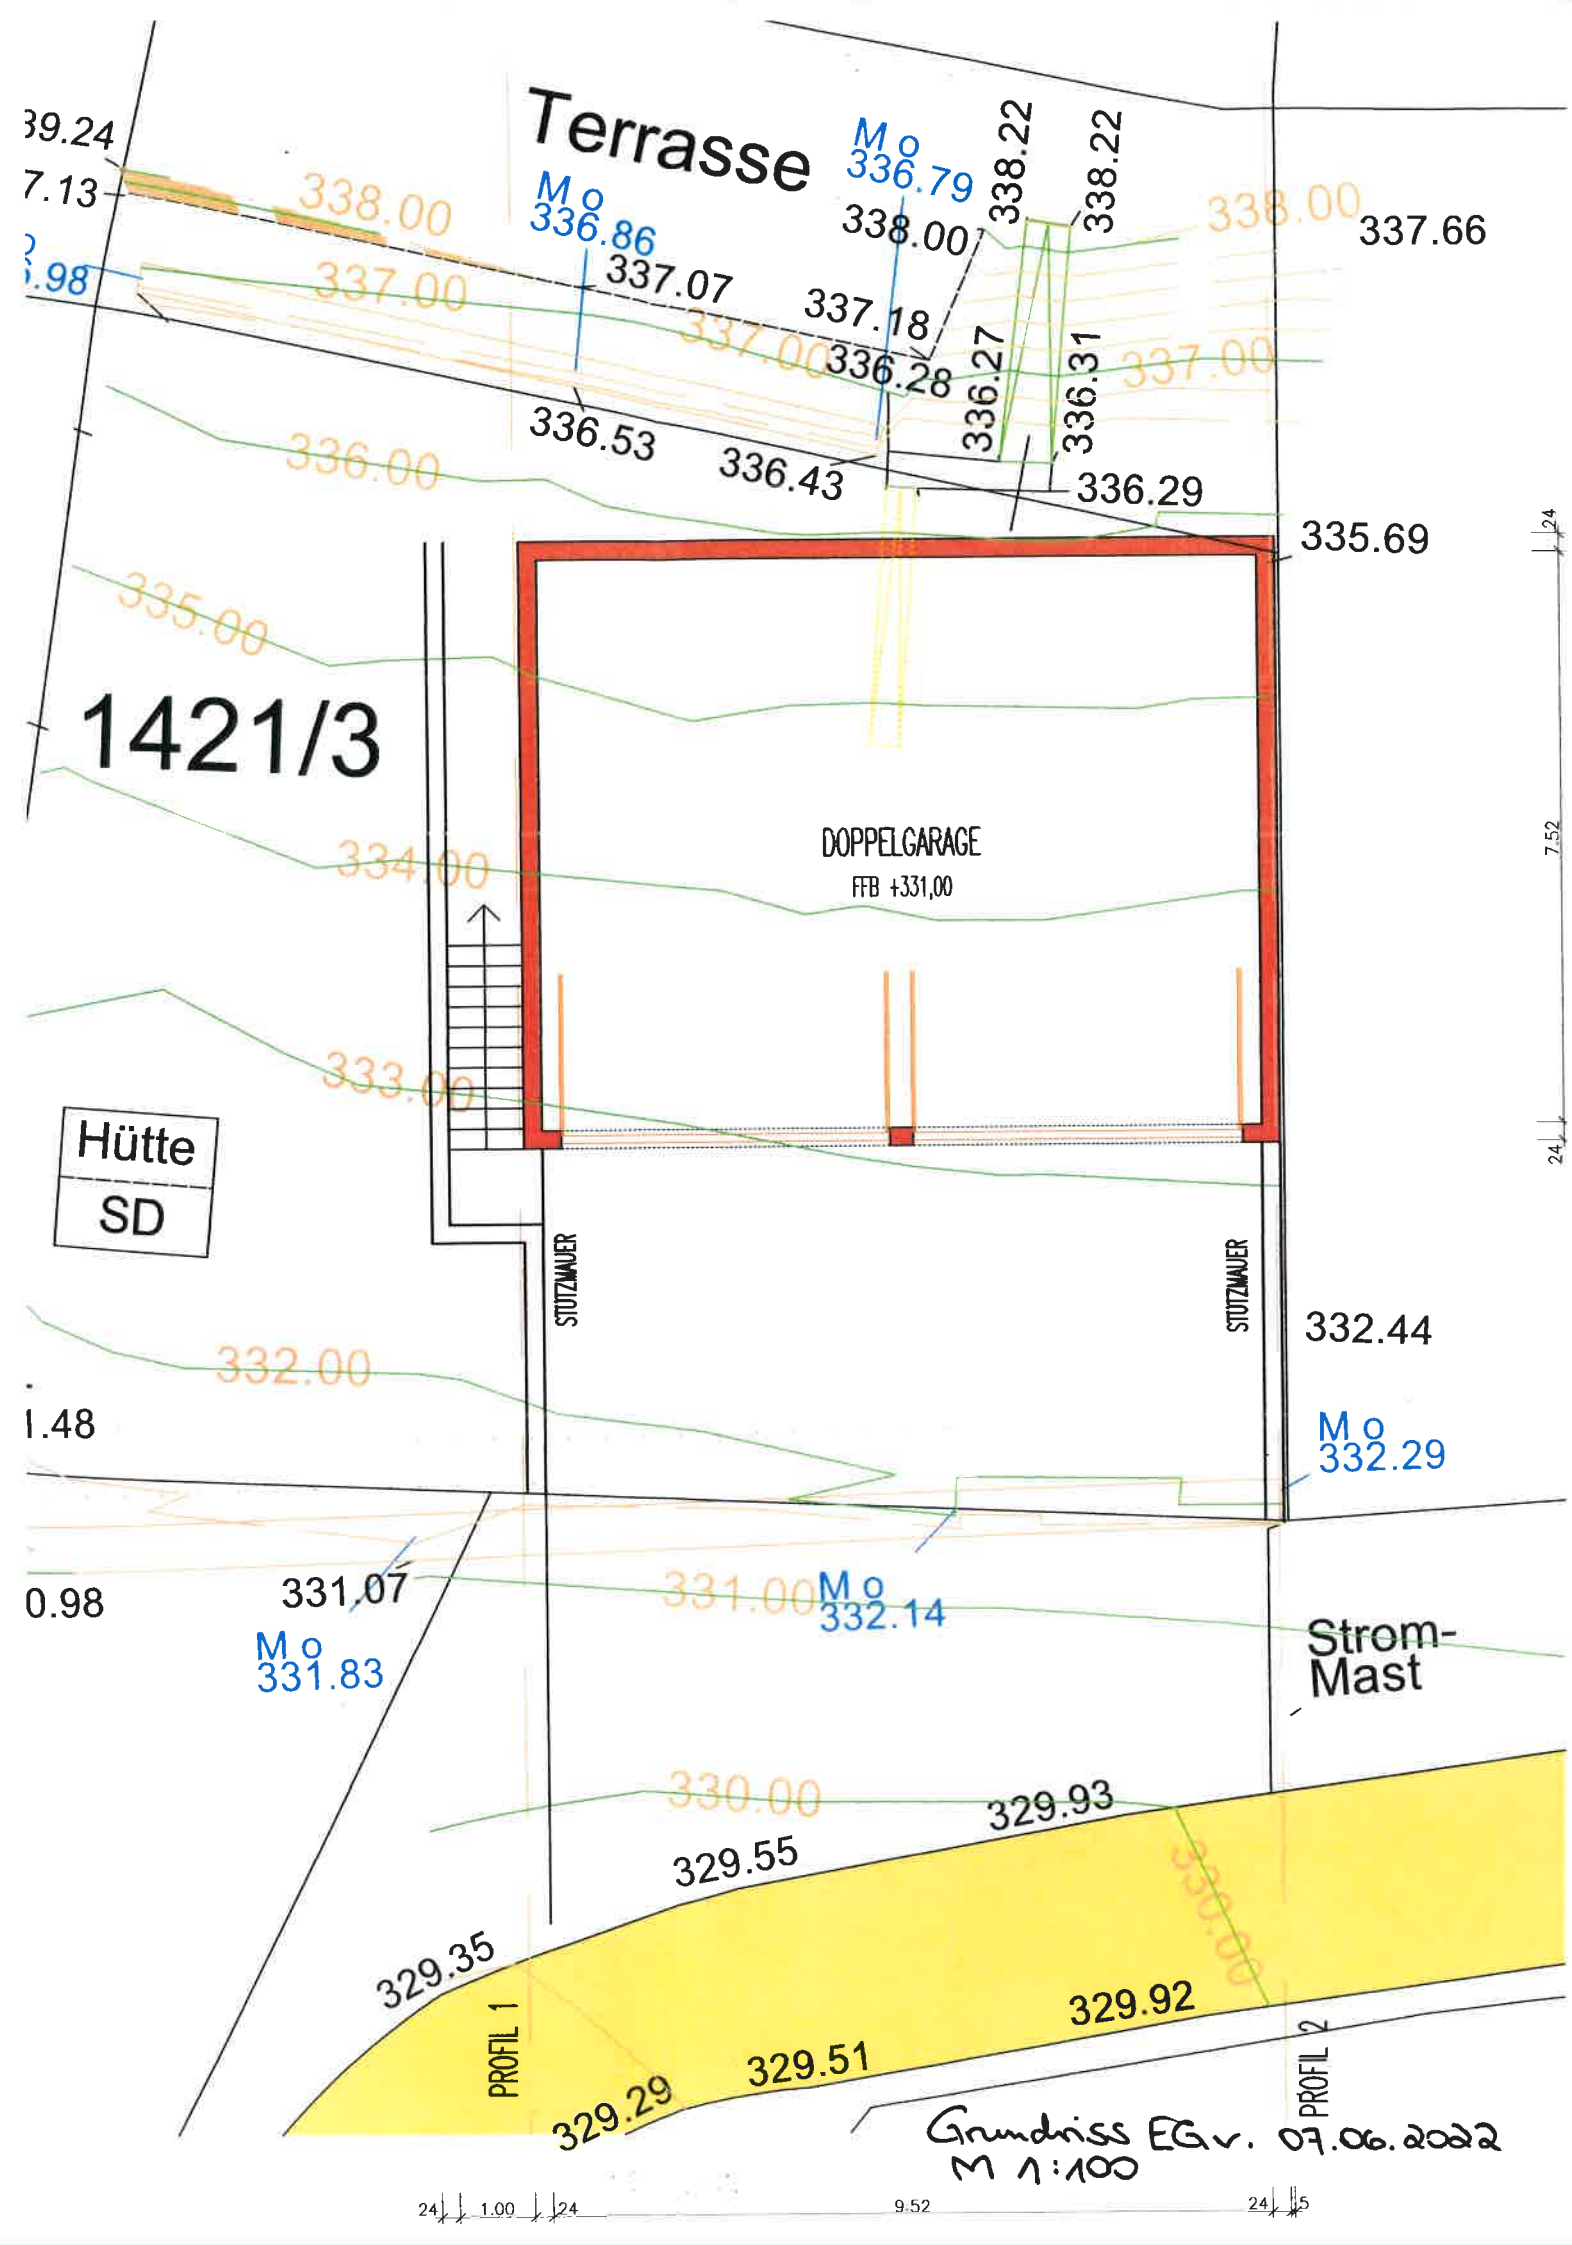

Terrasse
M o
336.79
M o
336.86
338.22
338.22
338.00
337.66
338.00
337.07
337.18
337.00
336.28
336.27
336.31
337.00
336.53
336.43
336.29
336.00
335.69
335.00
1421/3
DOPPELGARAGE
FFB +331,00
334.00
333.00
Hütte
SD
STUTZMAUER
STUTZMAUER
332.44
332.00
M o
332.29
331.07
M o
331.83
331.00
M o
332.14
Strom-
Mast
330.00
329.93
329.55
329.35
329.92
PROFIL 1
329.51
329.29
PROFIL 2
Grundriss EG v. 07.06.2022
M 1:100
24
1.00
24
9.52
24
5
24
7.52
24