


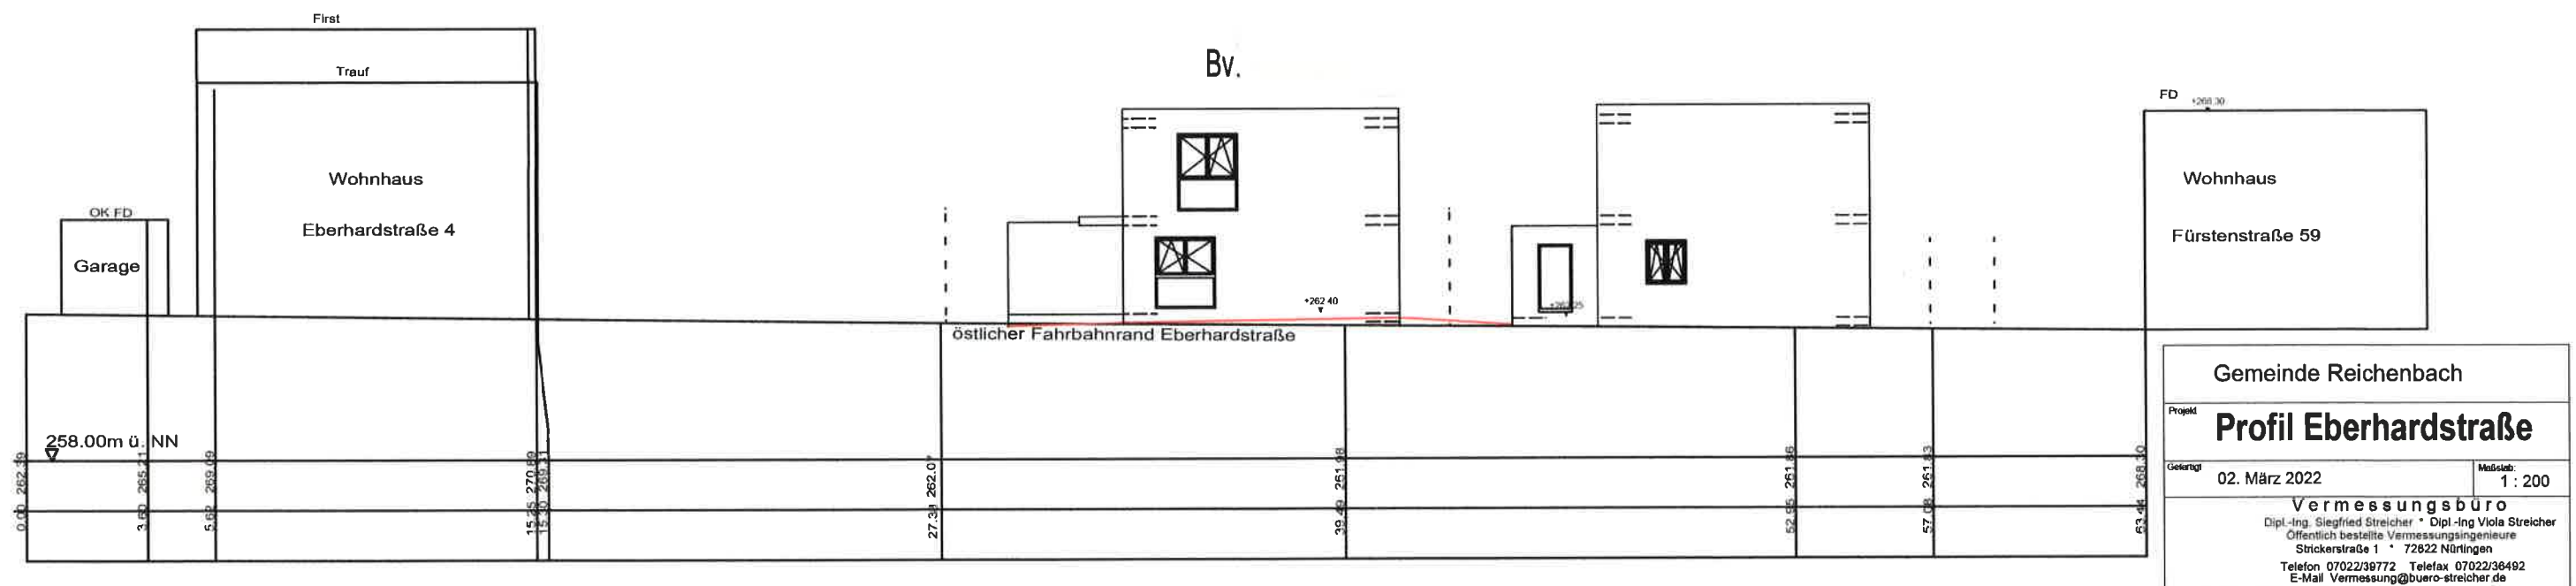

Projekt		Neubau Einfamilienwohnhaus mit Garage Reichenbach an der Fils, Flst 1036/1, Eberhardstr. 2	
Bauherr			
Planinhalt		Maßstab	
Straßenabwicklung		1:200	
Dipl. Ing. T. Karst freier Architekt Kiefernweg 4 in 74372 Sersheim info@architektkarst.de		Datum 11.04.2022	