
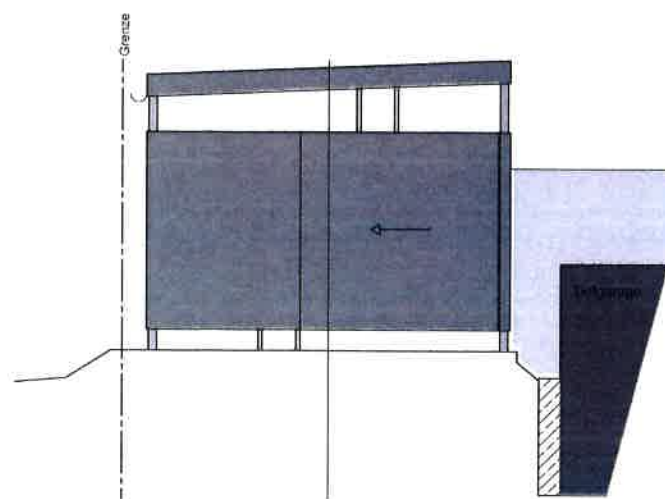


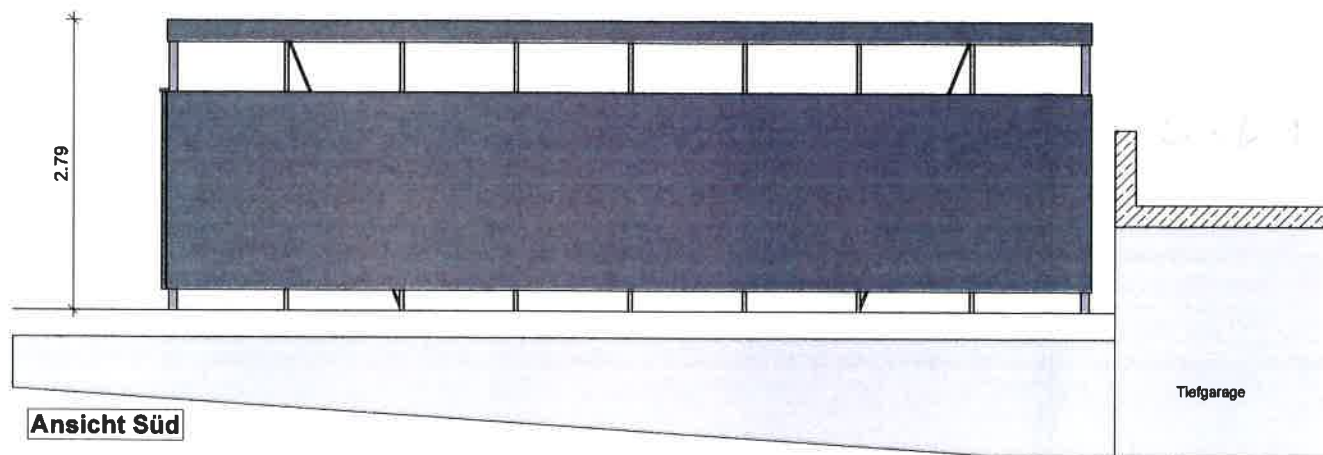

Ansicht West (Eingang)

Bauvorhaben	
Errichtung Mülleinhausung	
Baugrundstück	
Siegenbergstr. 146, Reichenbach a.d.F	
Bauherr	
WEG Siegenbergstr. 146	
73262 Reichenbach a.d.F	
Planer	Unterschrift
Büro für Bauwesen THOMAS SEYFERLE Dipl.-Ing. (FH) Dipl. Wirt.-Ing. (FH) Christophstr. 14/I 70771 Leinfelden-Echterdingen Tel. (0711) 78 23 910-11 Fax (0711) 78 23 910-20 info@seyferle.de	 
Planeinheit	
Ansicht Süd Ansicht West	Erstellungsdatum: 06.07.2022
	Erstellt durch: SFS
	Maßstab 1:50