


Landkreis: Esslingen  
 Gemeinde: Reichenbach an der Fils  
 Gemarkung: Reichenbach

# Lageplan

zeichnerischer Teil  
 zum Bauantrag (§4 LBOVVO)

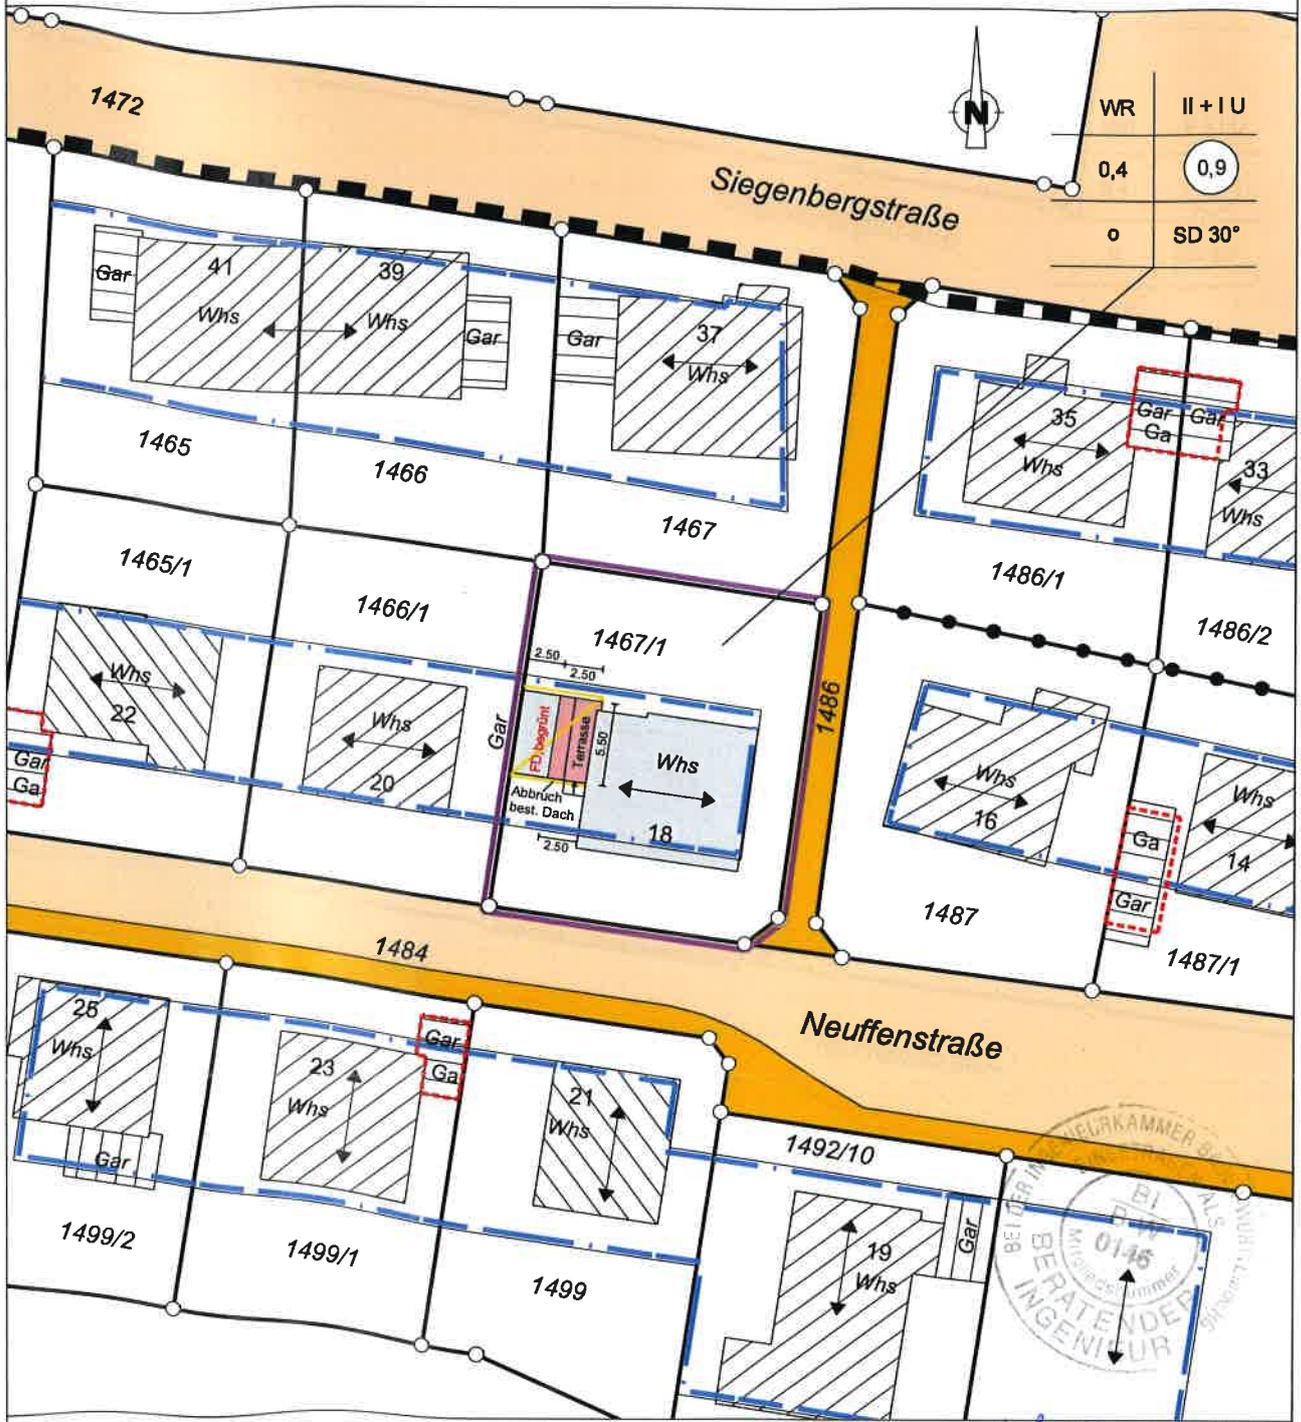

WR	II + IU
0,4	0,9
o	SD 30°

Evtl. unterirdische Versorgungsleitungen und dgl. sind dem Planfertiger nicht bekannt und im vorliegenden Plan nicht enthalten.



Koordinatensystem: Gauß-Krüger

Der Plan ist urheberrechtlich geschützt. Vervielfältigung nur mit Zustimmung des Planerstellers.

gefertigt: *I. A. Frantschik*  
 Fellbach, 29.04.2022

**Käser**  
 ingenieure

Vermessung • Stadtplanung

Beratende Ingenieure  
 info@kaeser-ingenieure.de  
 www.kaeser-ingenieure.de

**Käser Ingenieure GmbH + Co. KG**  
 Hintere Straße 18, 70734 Fellbach  
 Tel.: 0711 / 95 79 59 - 0 Fax: -30  
 Kirchstraße 5, 74199 Untergruppenbach  
 Tel.: 07131 / 58 23 0 - 0 Fax: -26

Öffentlich bestellte Vermessungsingenieure  
 Dipl. Ing. (FH) Helmut Käser  
 Amtssitz: Fellbach  
 Dipl. Ing. Matthias Käser  
 Amtssitz: Untergruppenbach

Unsere Ingenieurbüros in Ihrer Nähe:  
 Fellbach, Holzgerlingen, Plüderhausen, Untergruppenbach