

① Rampe
Breite: ca. 3,5m
Länge: ca. 14,6m

② Stützmauer
Länge: ca. 14,50m
Höhe: ca. 2,60m
Tiefe: ca. 1,02m


③ Absturzsicherung bei Stützmauer
Länge: ca. 14,50m
Höhe: ca. 0,65m

④ Absturzsicherung / Stützung der Rampe
mit gestaffelten Pflanzungen
Länge: ca. 11,0m
8 Reihen mit gestaffelten Pflanzungen
mit ca. 13cm Abstand / Staffelung

⑤ Absturzsicherung / Stützung der Rampe
mit gestaffelten Pflanzungen
Länge: ca. 9,0m
7 Reihen mit gestaffelten Pflanzungen
mit ca. 13cm Abstand /
Staffelung

⑥ Hülleimerbox / Hülleimerskulptur
Länge: ca. 2,50m
Höhe: ca. 1,20 - 1,50m

genehmigter Stellplatz
wird nicht eingelegt

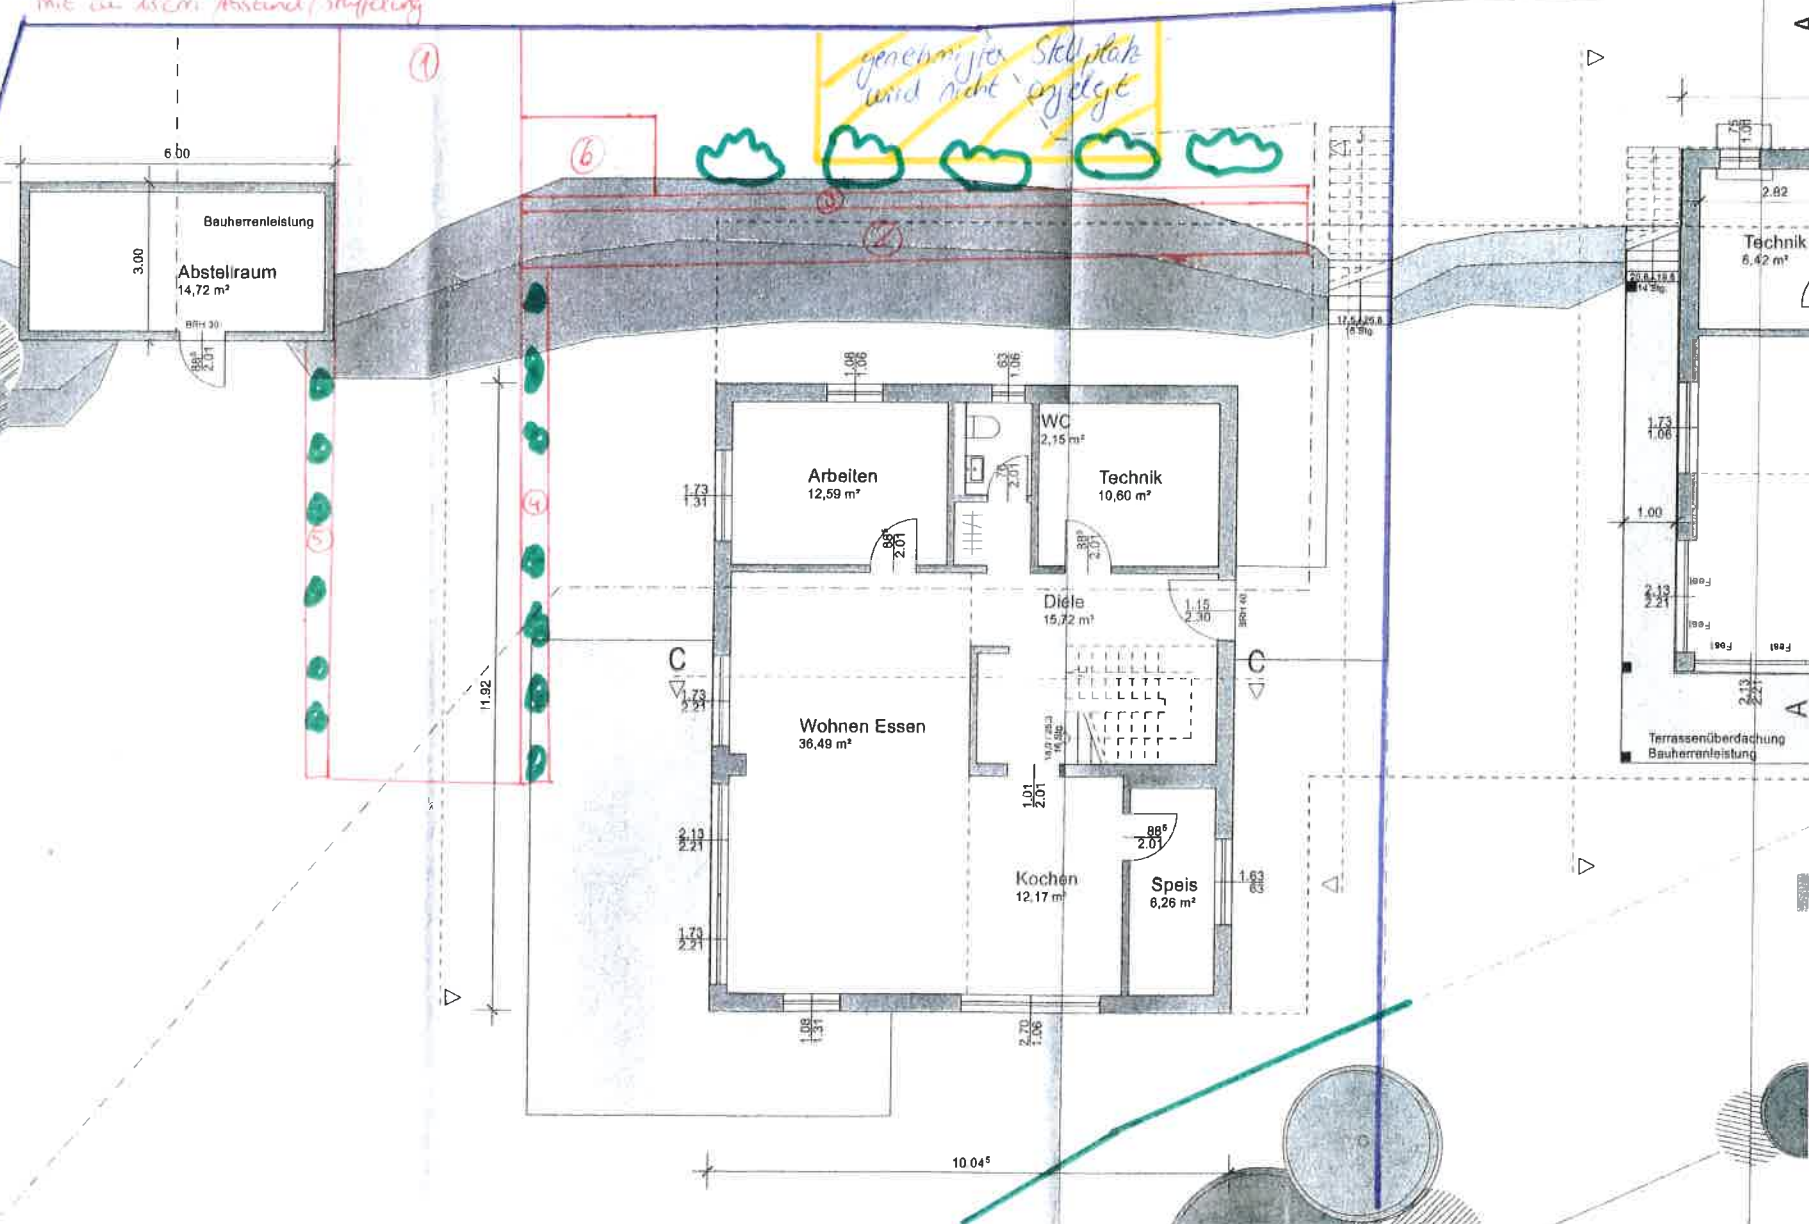

Grundriss EG v. 16.09.2022, unmaßstäblich