

Berechnung Ansichtfläche bis auf die bestehende Höhenlinie auf der Grenze:


Carport:  $5,50 \text{ m} \times 2,56 \text{ m} = 14,08 \text{ m}^2$

Stützwand bzw.

Wand Abstellraum:  $5,50 \text{ m} \times 1,83 \text{ m} / 2 = 5,03 \text{ m}^2$

Laut Lageplan Länge 6,00 m:  $0,50 \text{ m} \times 2,56 \text{ m} = 1,28 \text{ m}^2$

Maximale Gesamtfläche:  $= 20,39 \text{ m}^2$

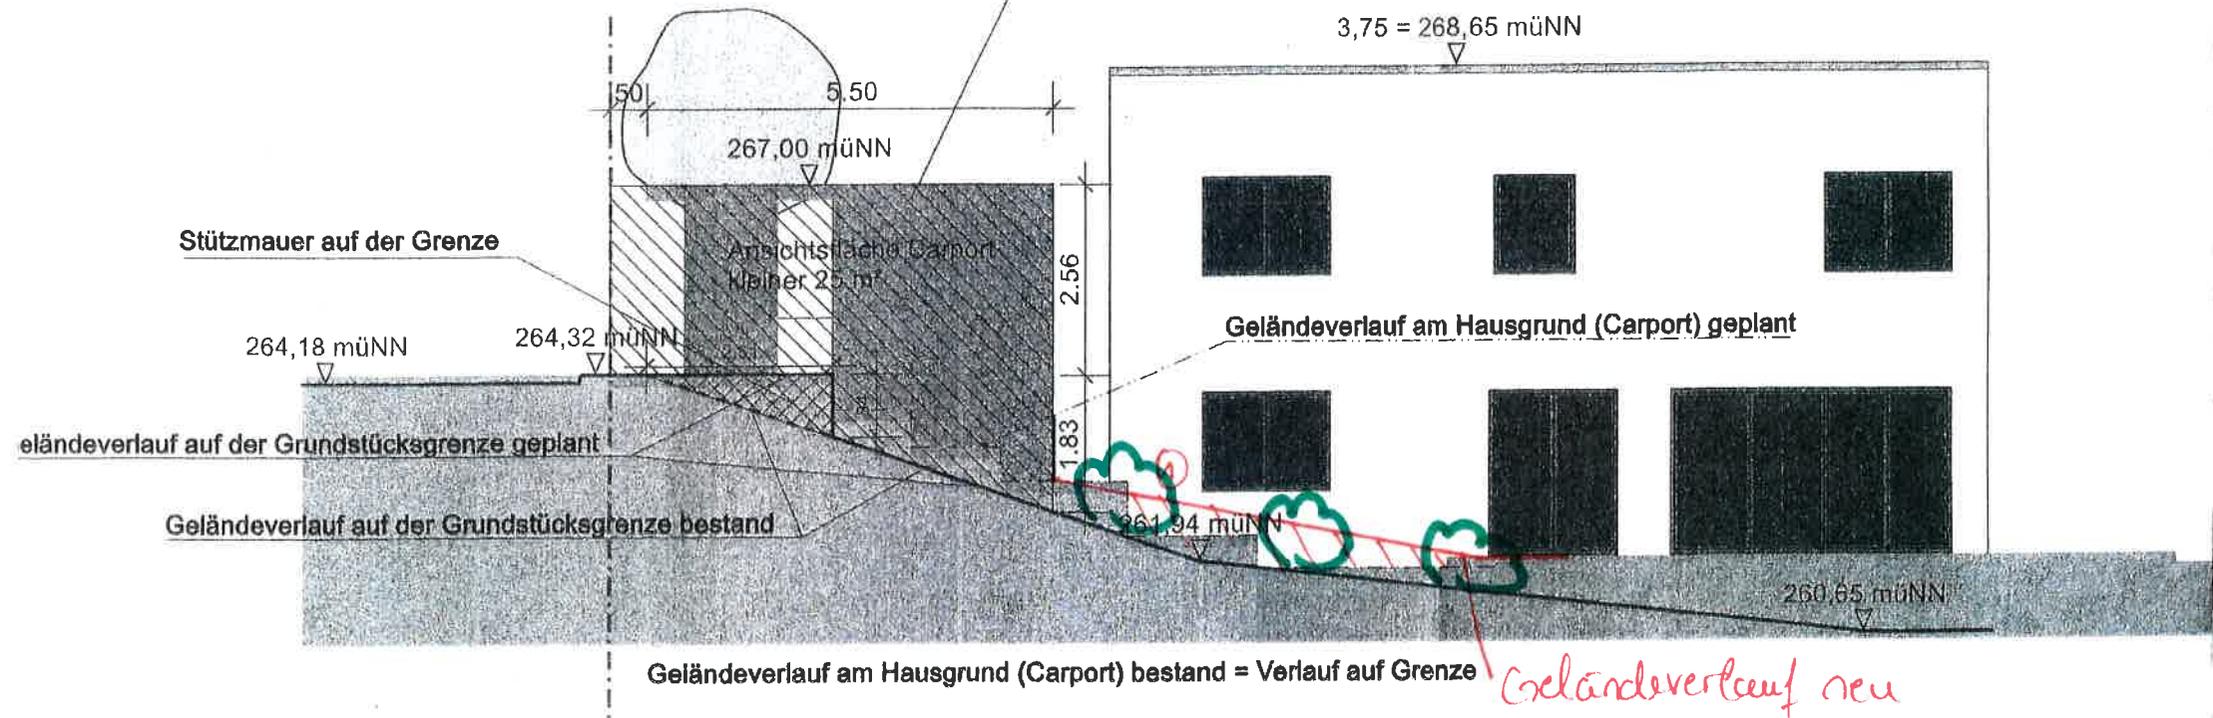

Haus 1

- ① Rampe aus wasserdurchlässigen  
 Rasenplattensteinen  
 Länge: ca. 14,0 m (insgesamt)

**ANSICHT SÜD CARPORT**

v. 16.09.2022, M 1:100