


Süddansicht

Maßstab 1:100

Süd Ansicht

M 1 : 100

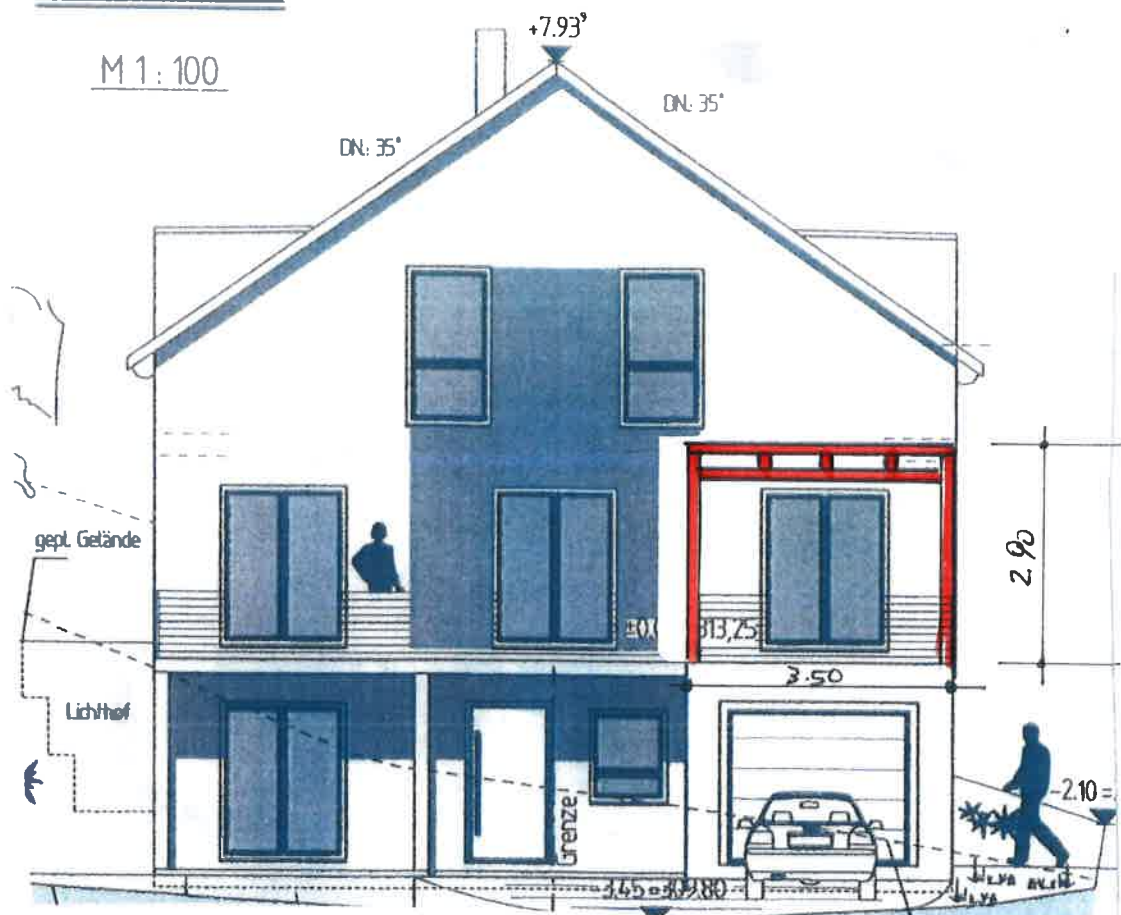

Jürgen Nacke
staatl. gepr. Bautechniker
B&T Sanierungsgesellschaft mbH
Kirchheimer Straße 128
73265 Dettingen unter Teck
Tel: 071421-8655120
Der Planverfasser:

20.05.22

Datum