


Ostansicht

Maßstab 1:100

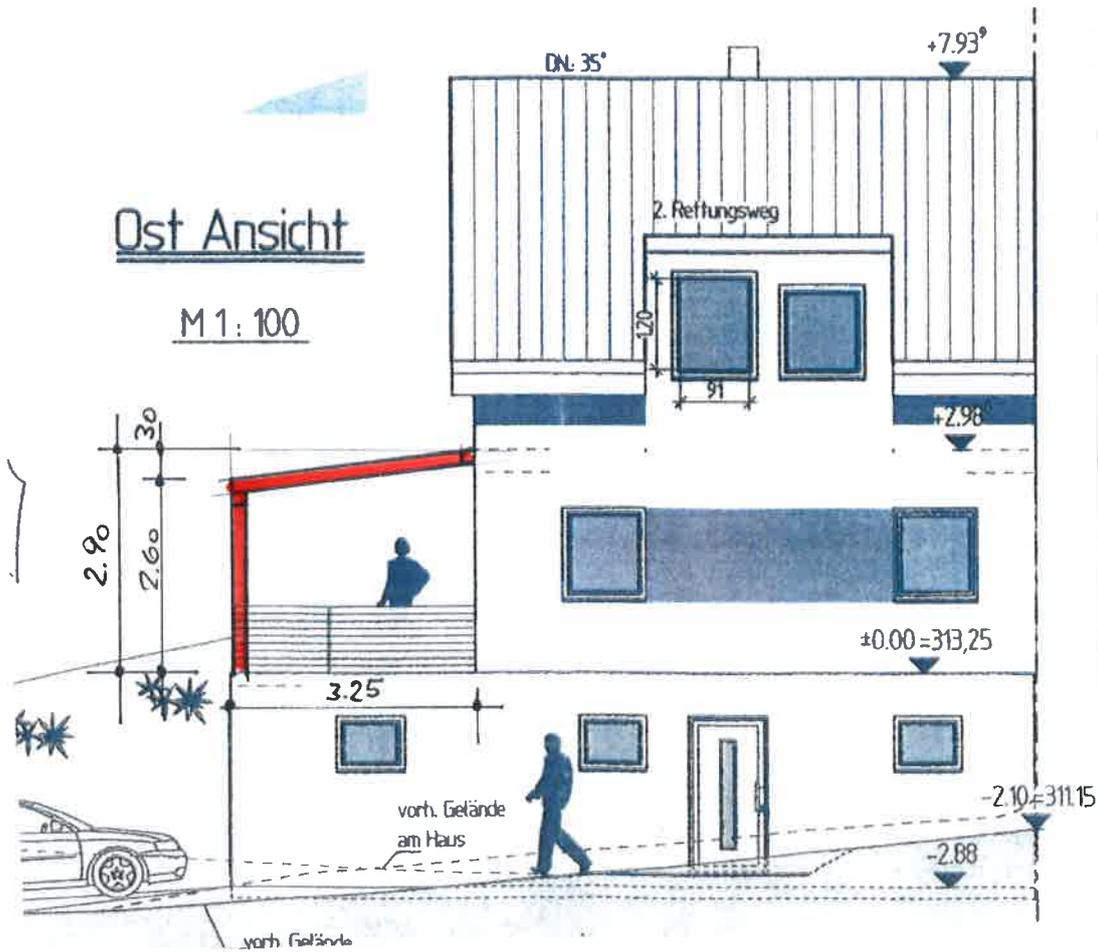

Jürgen Nacke
staatl. gepr. Bautechniker
c/o B&T Sanierungsgesellschaft mbH
Kirchheimer Straße 128, Gefertigt:
73265 Dettingen-Unter Teck
Tel: 07021-8655120

Der Planverfasser:

20.09.22

Datum