


Maßstab 1:100

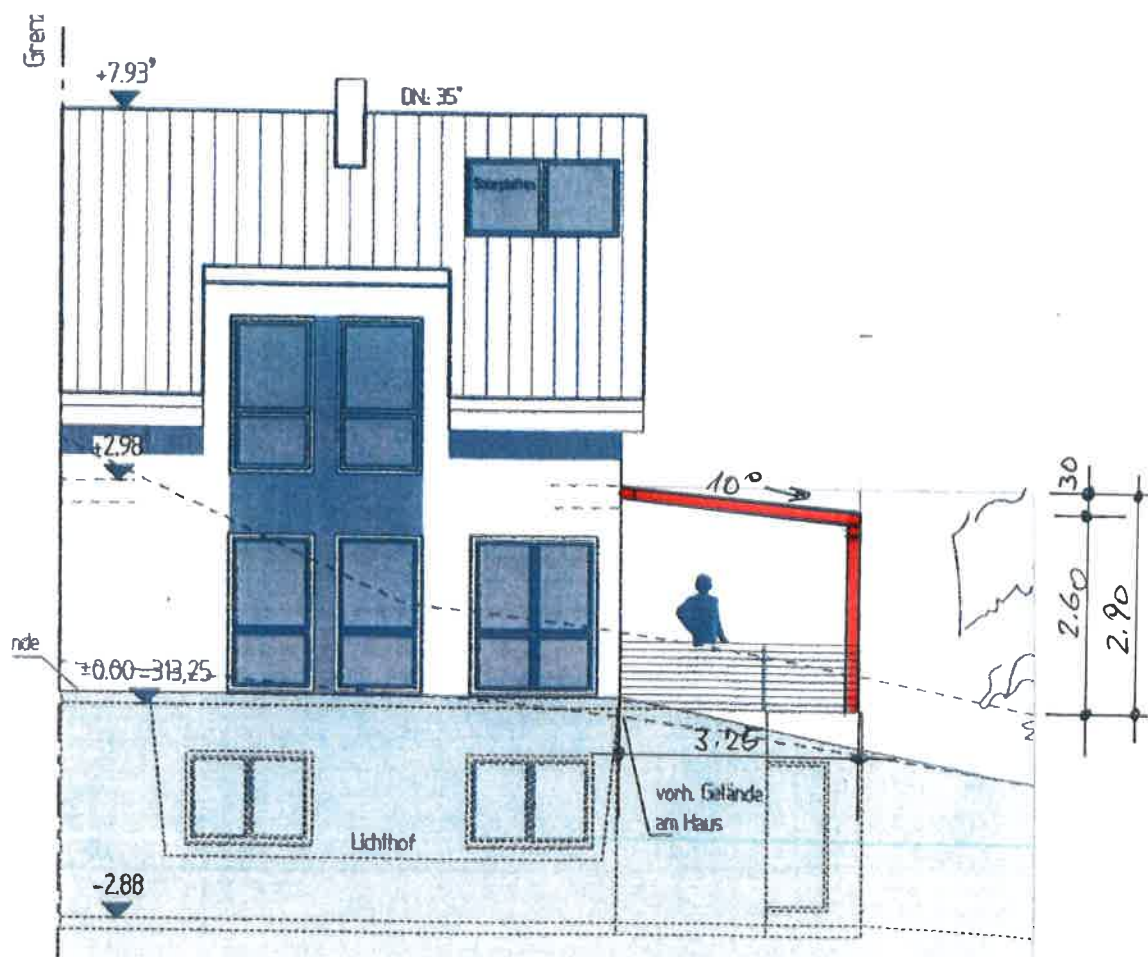

Jürgen Nacke
staatl. gepr. Bautechniker
c/o B & T Sanierungsgesellschaft mbH
Kirchheimer Straße 128
73265 Dettingen unter Teck
Tel: 07021-8555120
Der Planverfasser:

2009.2

Datum