


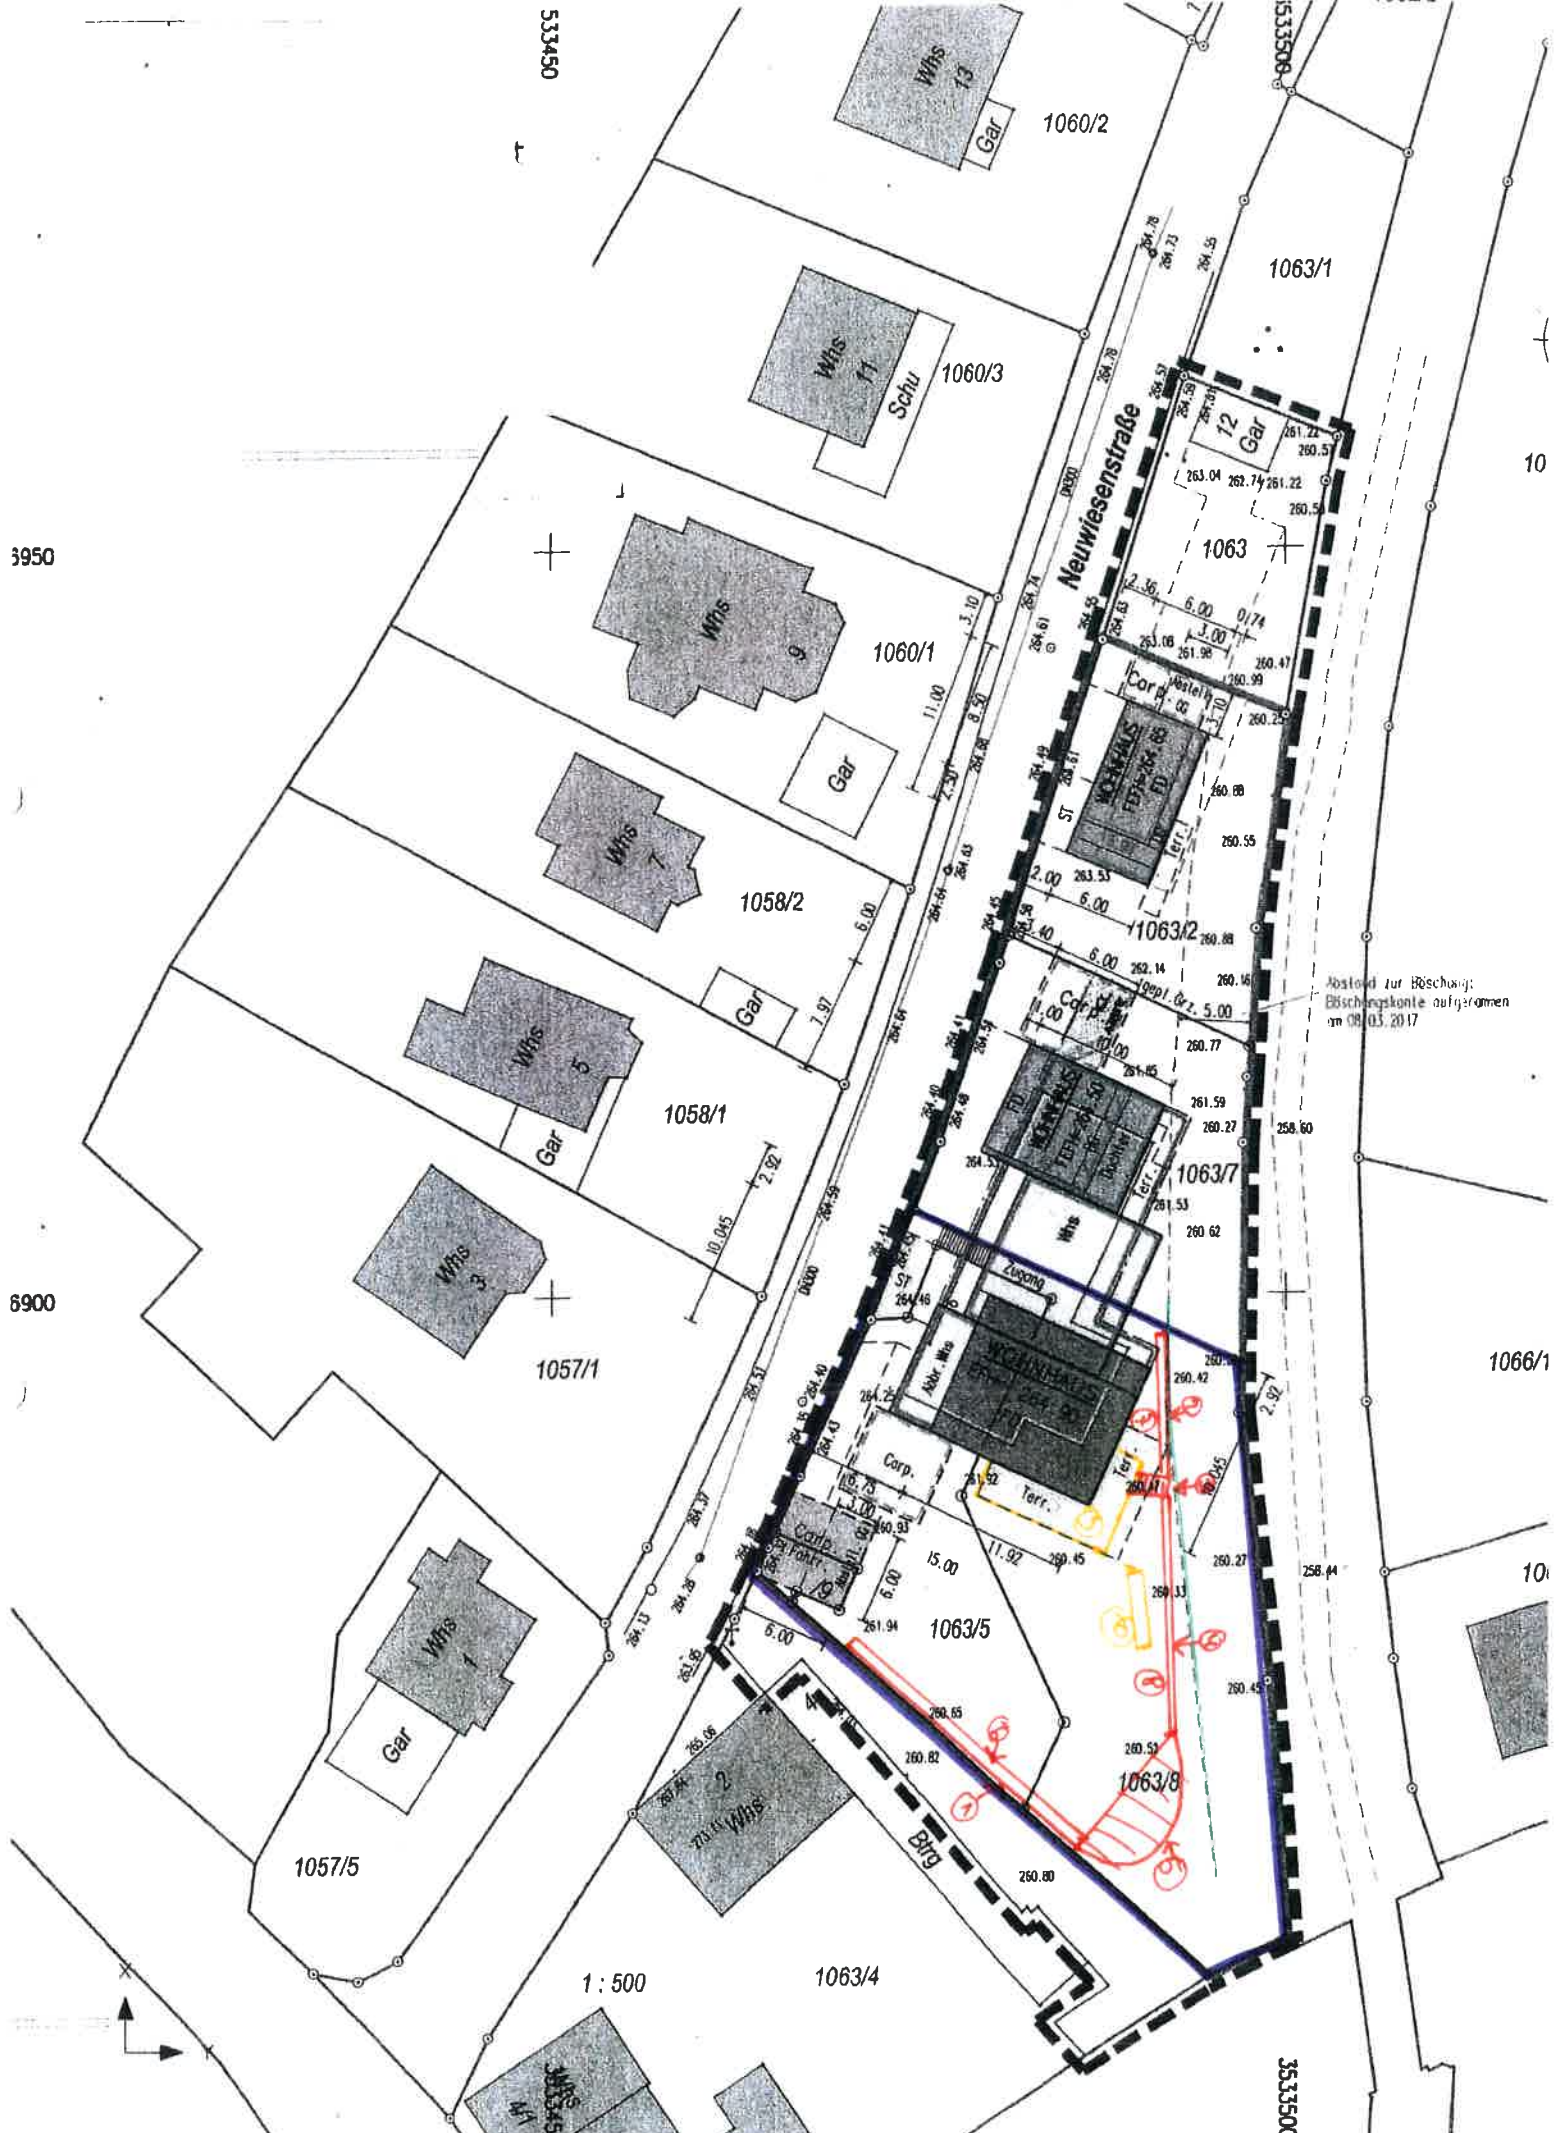

Abstand zur Böschung:
Böschungskante aufgeräumt
am 08.03.2017

Lageplan v. 09.12.2022, M 1:500