


ANSICHT SÜD-WEST

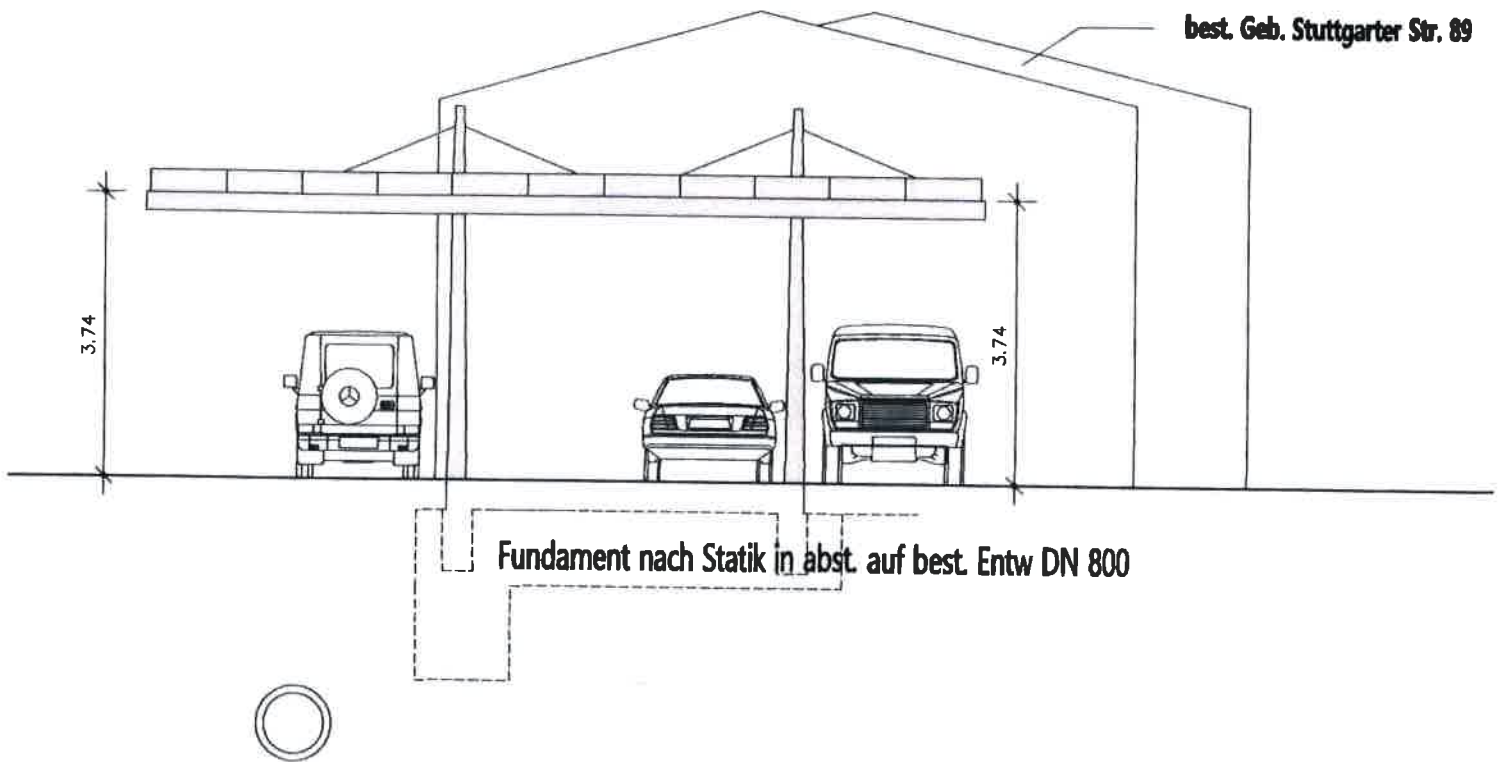

Ansicht Süd-West v. 14.10.2022
M 1:100