


ANSICHT NORD-WEST

bestehende Halle Stuttgarter Str. 89

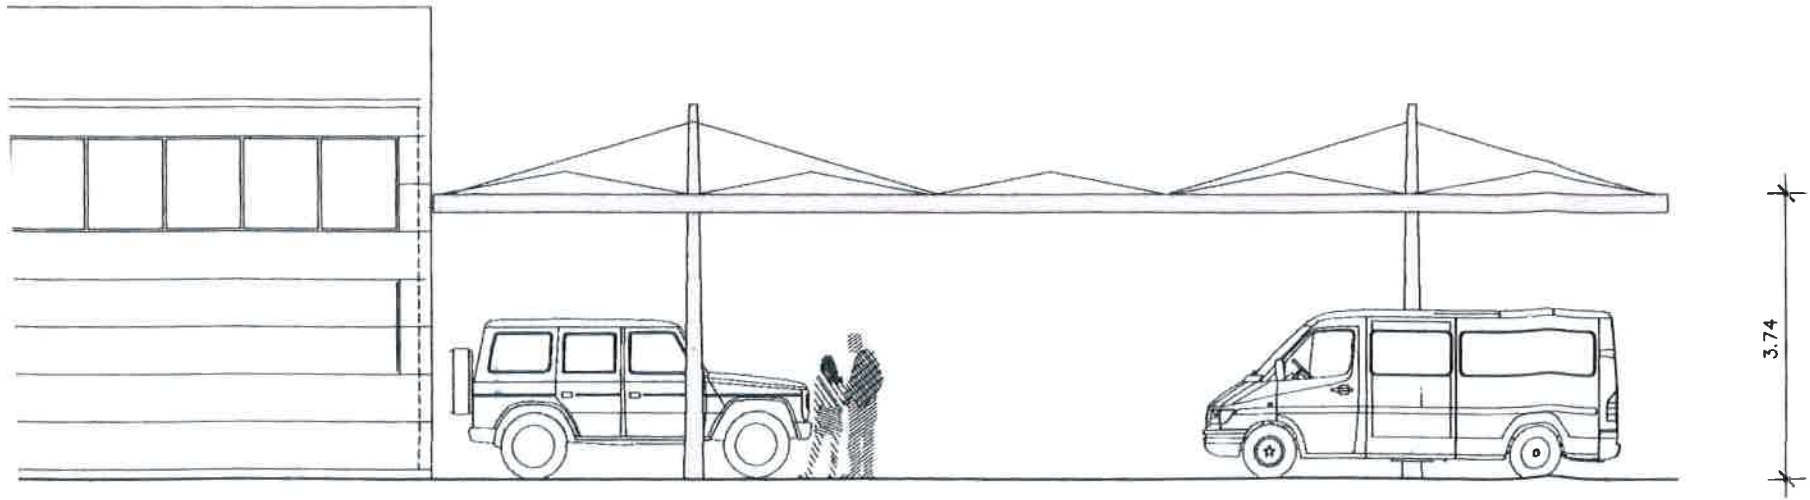

Ansicht Nord-West v. 14.10.2022
M 1 : 100