

Bauvoranfrage:
Breslauer Str. 94

Vermessungsverwaltung Baden-Württemberg

Landratsamt Esslingen
Vermessungsbehörde

Pulverwiesen 11
73728 Esslingen

Auszug aus dem
Liegenchaftskataster


Liegenchaftskarte 1 : 500

Erstellt am 25.06.2008



Flurstück: 323/1
Flur:
Gemarkung: Reichenbach

Gemeinde: Reichenbach an der Fils
Kreis: Esslingen am Neckar
Regierungsbezirk: Stuttgart

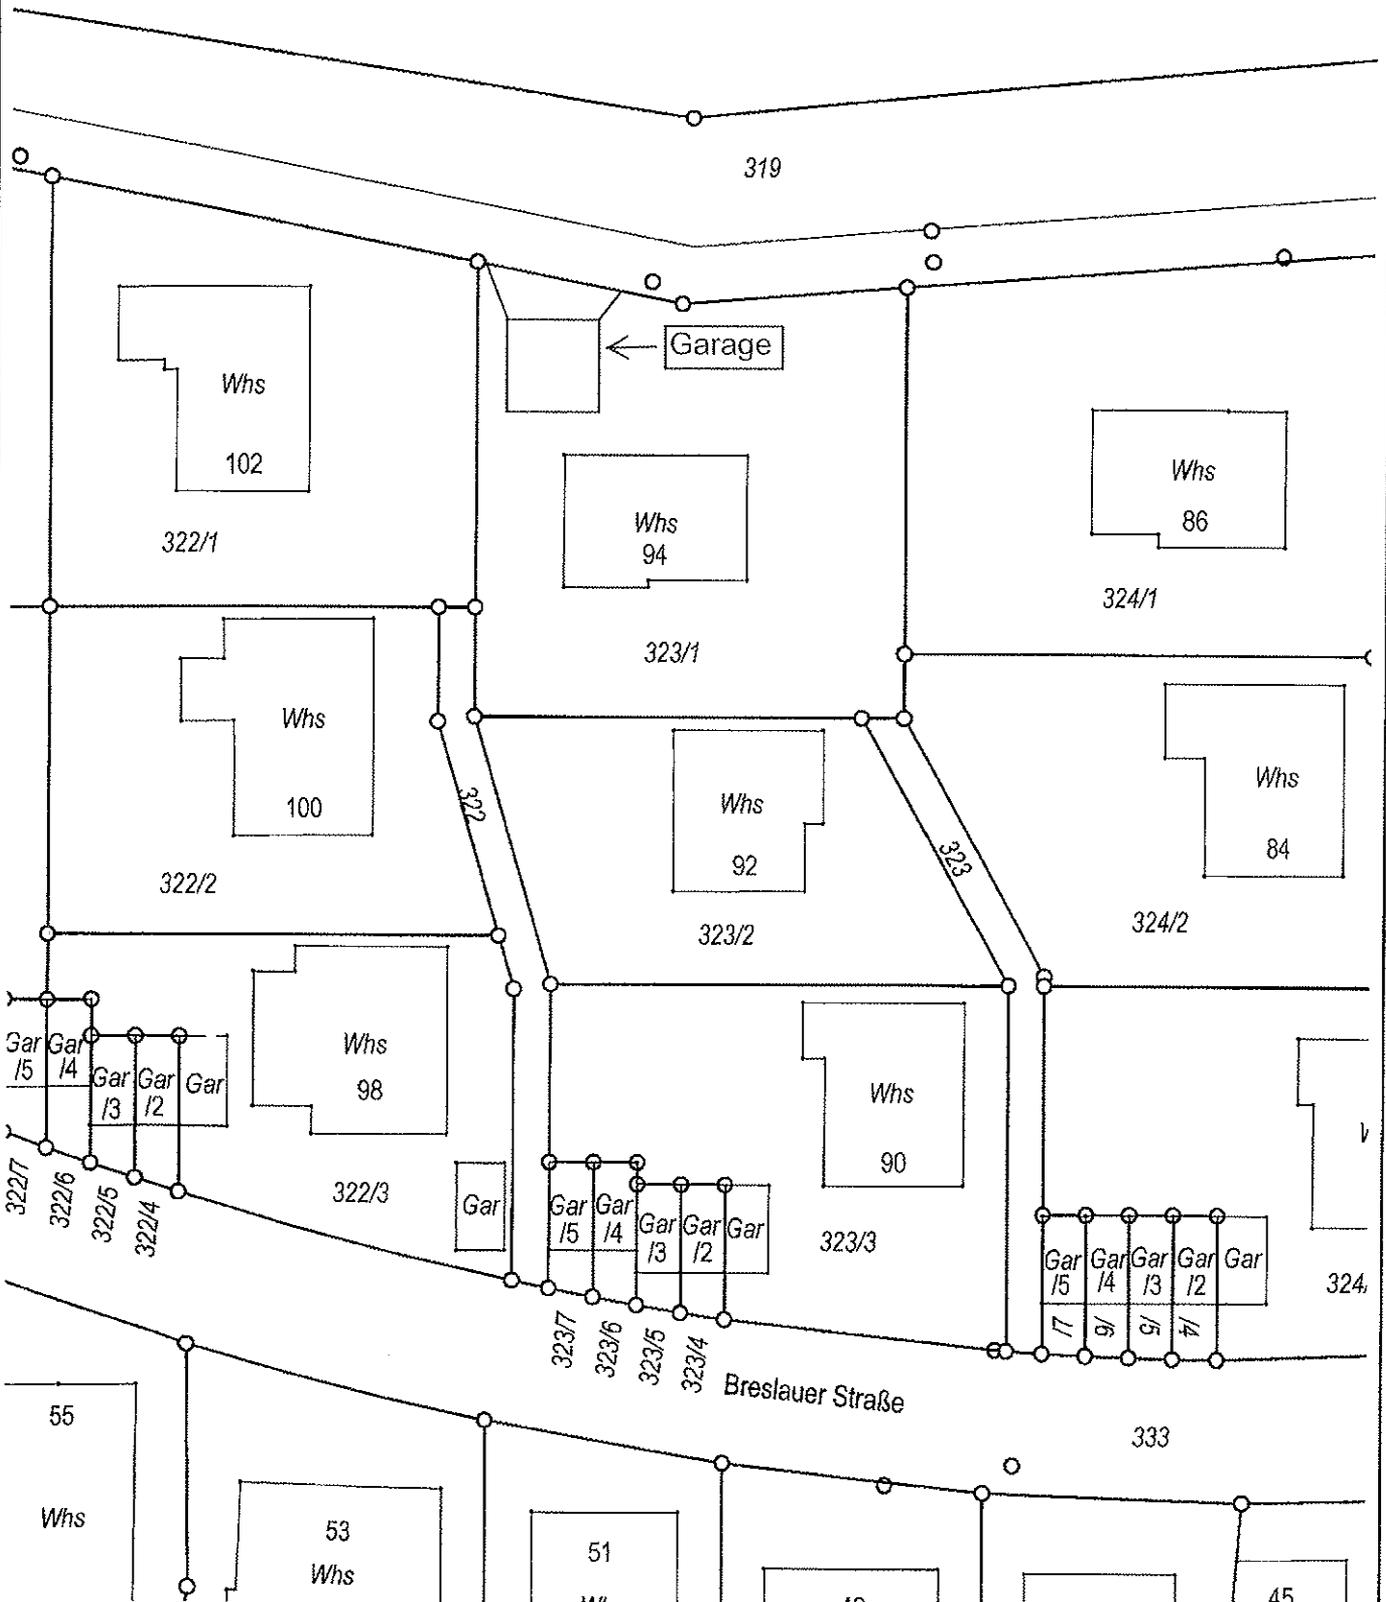

Nach § 14 Abs. 5 des Vermessungsgesetzes vom 1. Juli 2004 (GBl. S. 469, 509) dürfen die Basisinformationen und Basisdaten des Liegenchaftskatasters vom Empfänger nur für den Zweck verwendet werden, zu dem sie ihm übermittelt worden sind. Eine Verwendung für andere Zwecke ist nur zulässig, wenn die Vermessungsbehörde eingewilligt hat.

Maßstab 1:500

