


GELÄNDESCHNITT

Bauplan Vorschlag:
Flurstück 323/1

LAGEKIZZE Maßstab 1:500

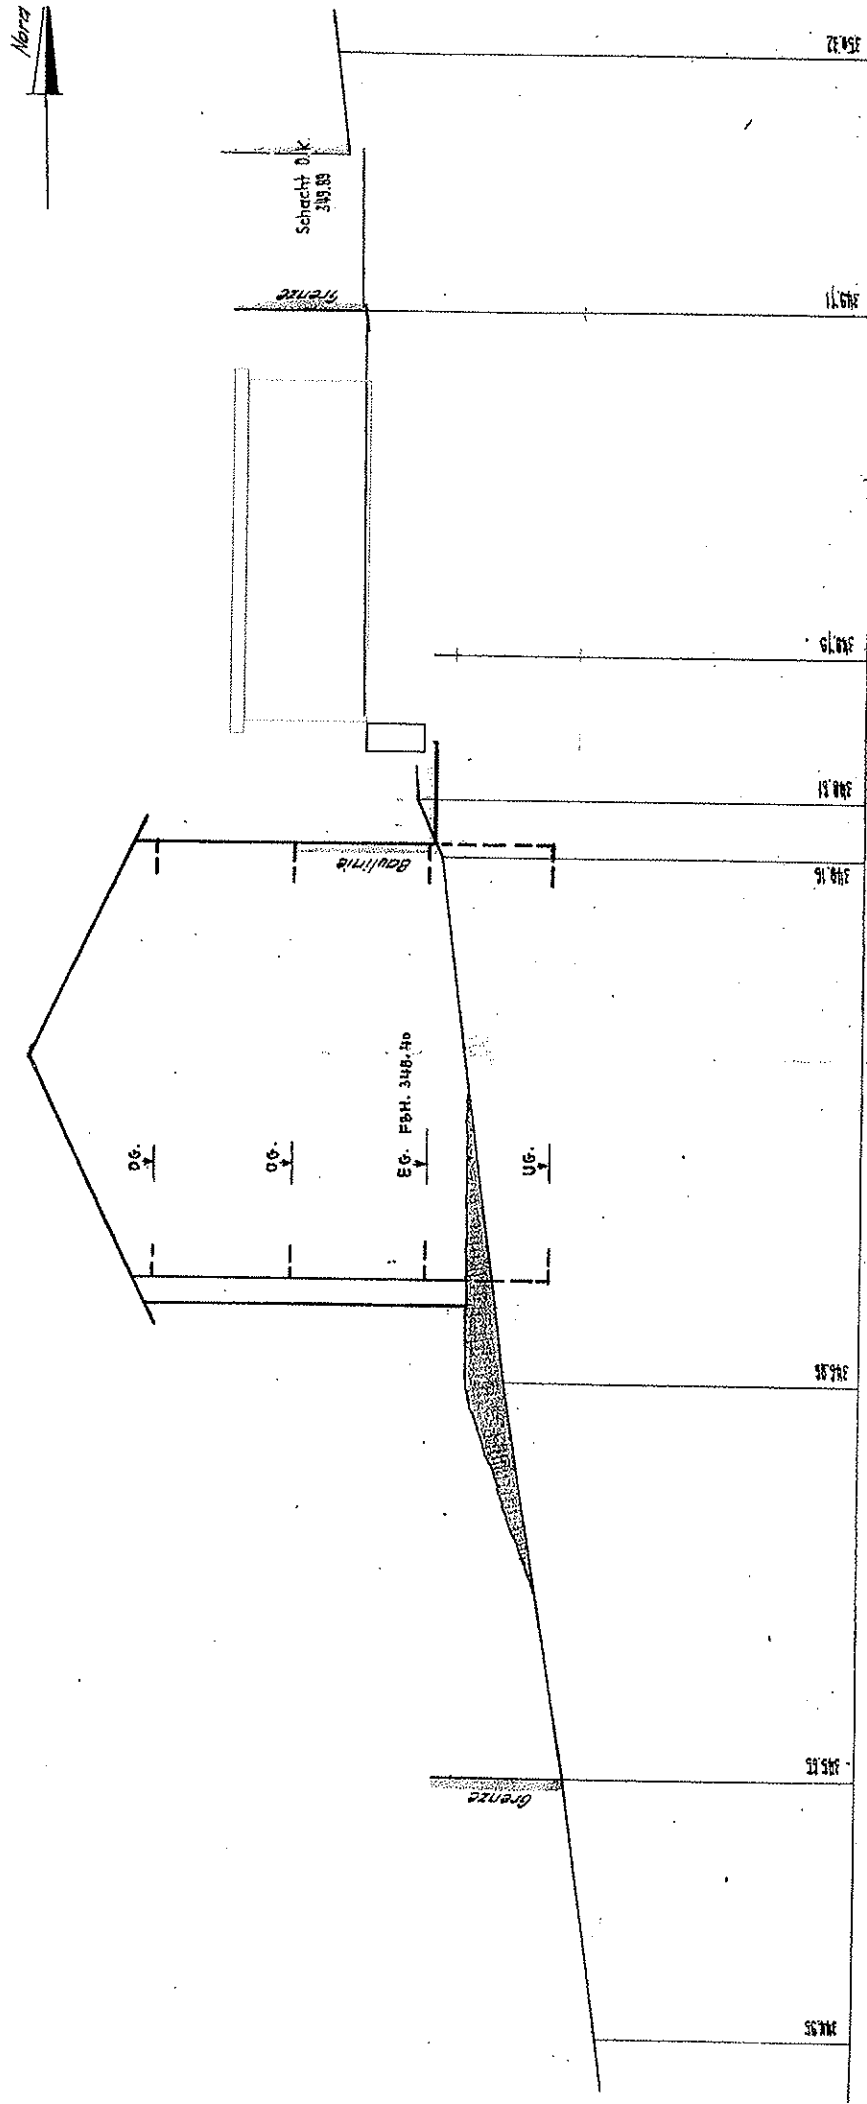

Horizont - 349.00 ü. N.N.

Längen und Höhen im Maßstab 1:100