


Flurstück: 2074
Flur: 177
Gemarkung: Reichenbach

Gemeinde: Reichenbach a.d.F.
Kreis: Esslingen a.N.
Regierungsbezirk: Stuttgart

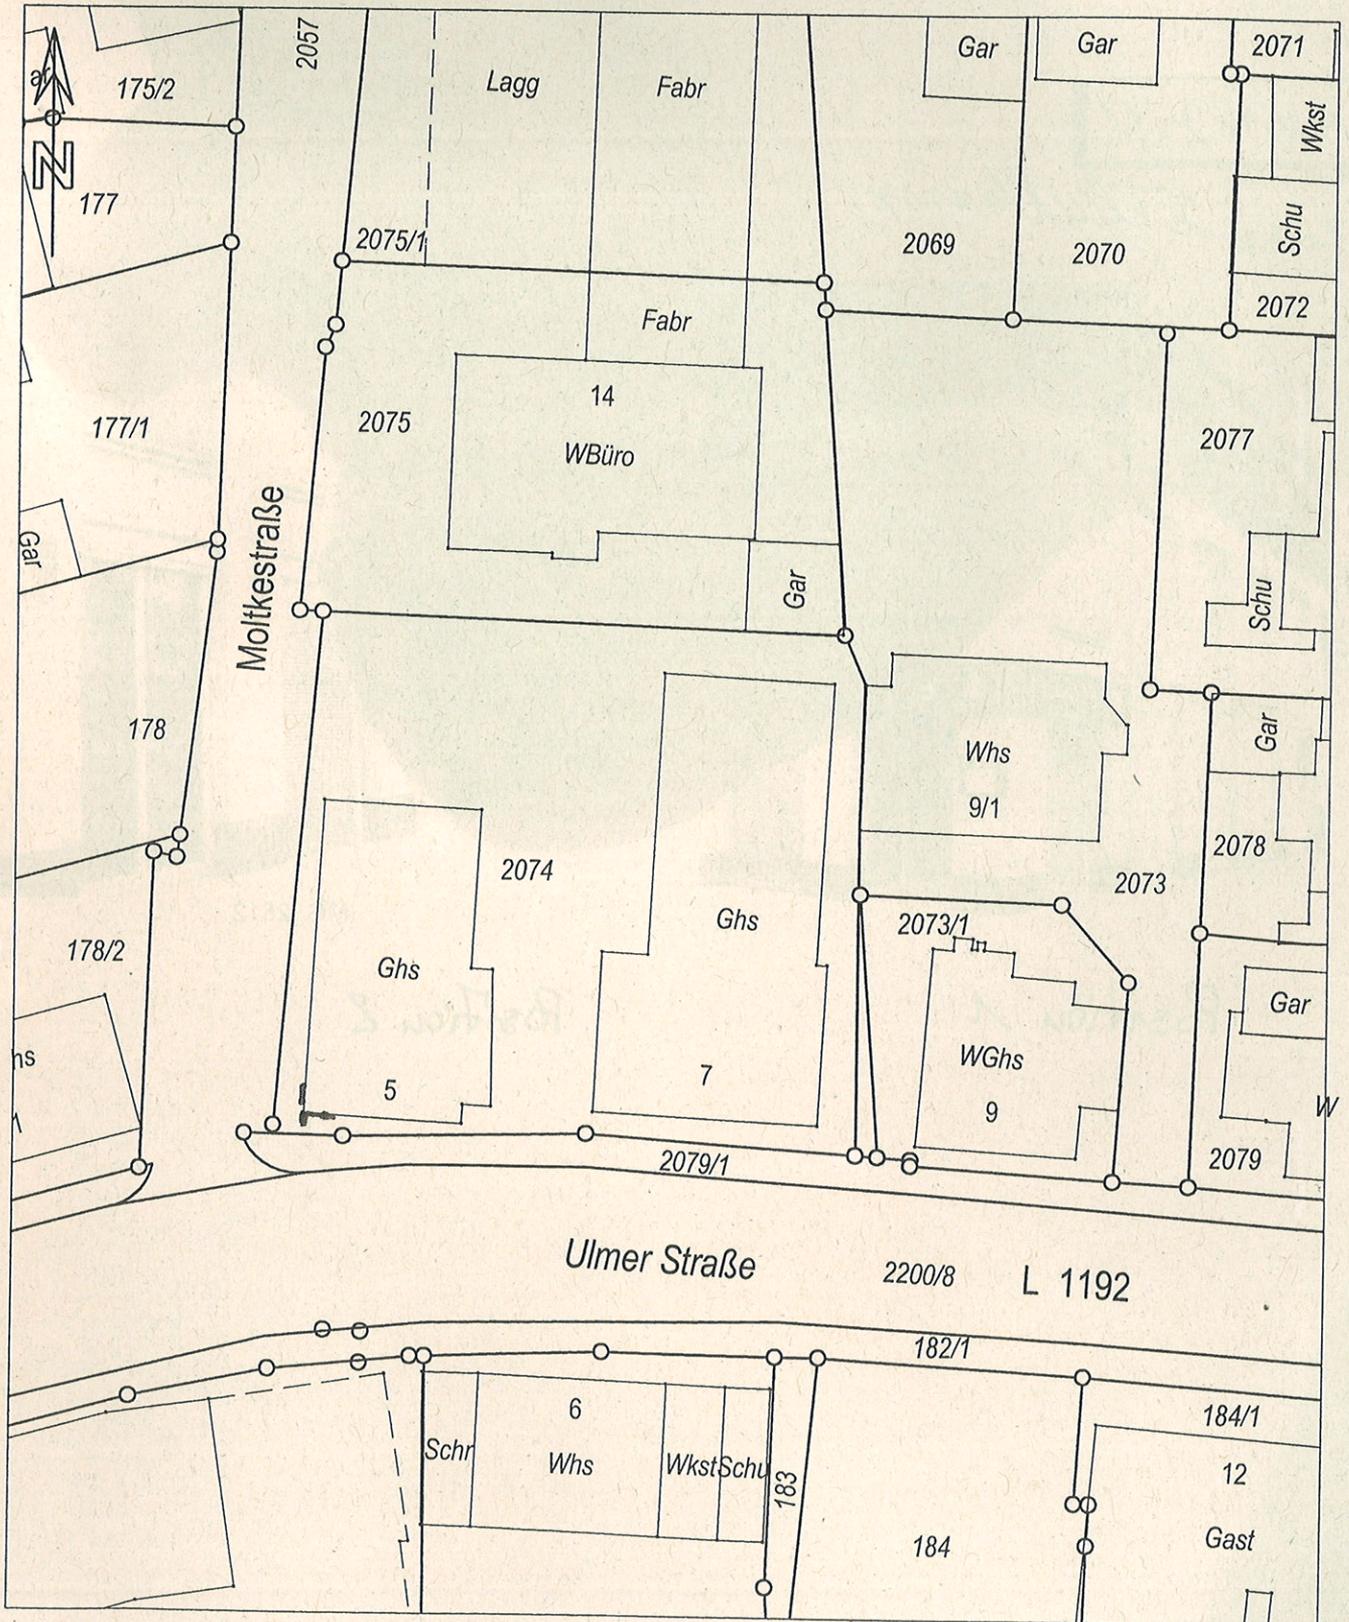

Nach § 14 Abs. 5 des Vermessungsgesetzes vom 1. Juli 2004 (GBl. S. 469, 509) dürfen die Basisinformationen und Basisdaten des Liegenschaftskatasters vom Empfänger nur für den Zweck verwendet werden, zu dem sie ihm übermittelt worden sind. Eine Verwendung für andere Zwecke ist nur zulässig, wenn die Vermessungsbehörde eingewilligt hat.

Maßstab 1:500 0 5 10 15 Meter

Werbetechnik
W. HEYRATH GmbH & Co. KG
Tel. 06431/9531-0 Fax 06431/9531-33
Limburger Straße 43
65555 Limburg-Offheim