

LAGEPLANSKIZZE

M. 1: 500

Unbeglaubigter Auszug aus der Liegenschaftskarte

Gemeinde : Reichenbach an der Fils

Stand : 13.12.94

Gemarkung : Reichenbach


M 1: 500

Flurstück : 148/1

0m 5m 10m

Staatliches Vermessungsamt

Plochingen

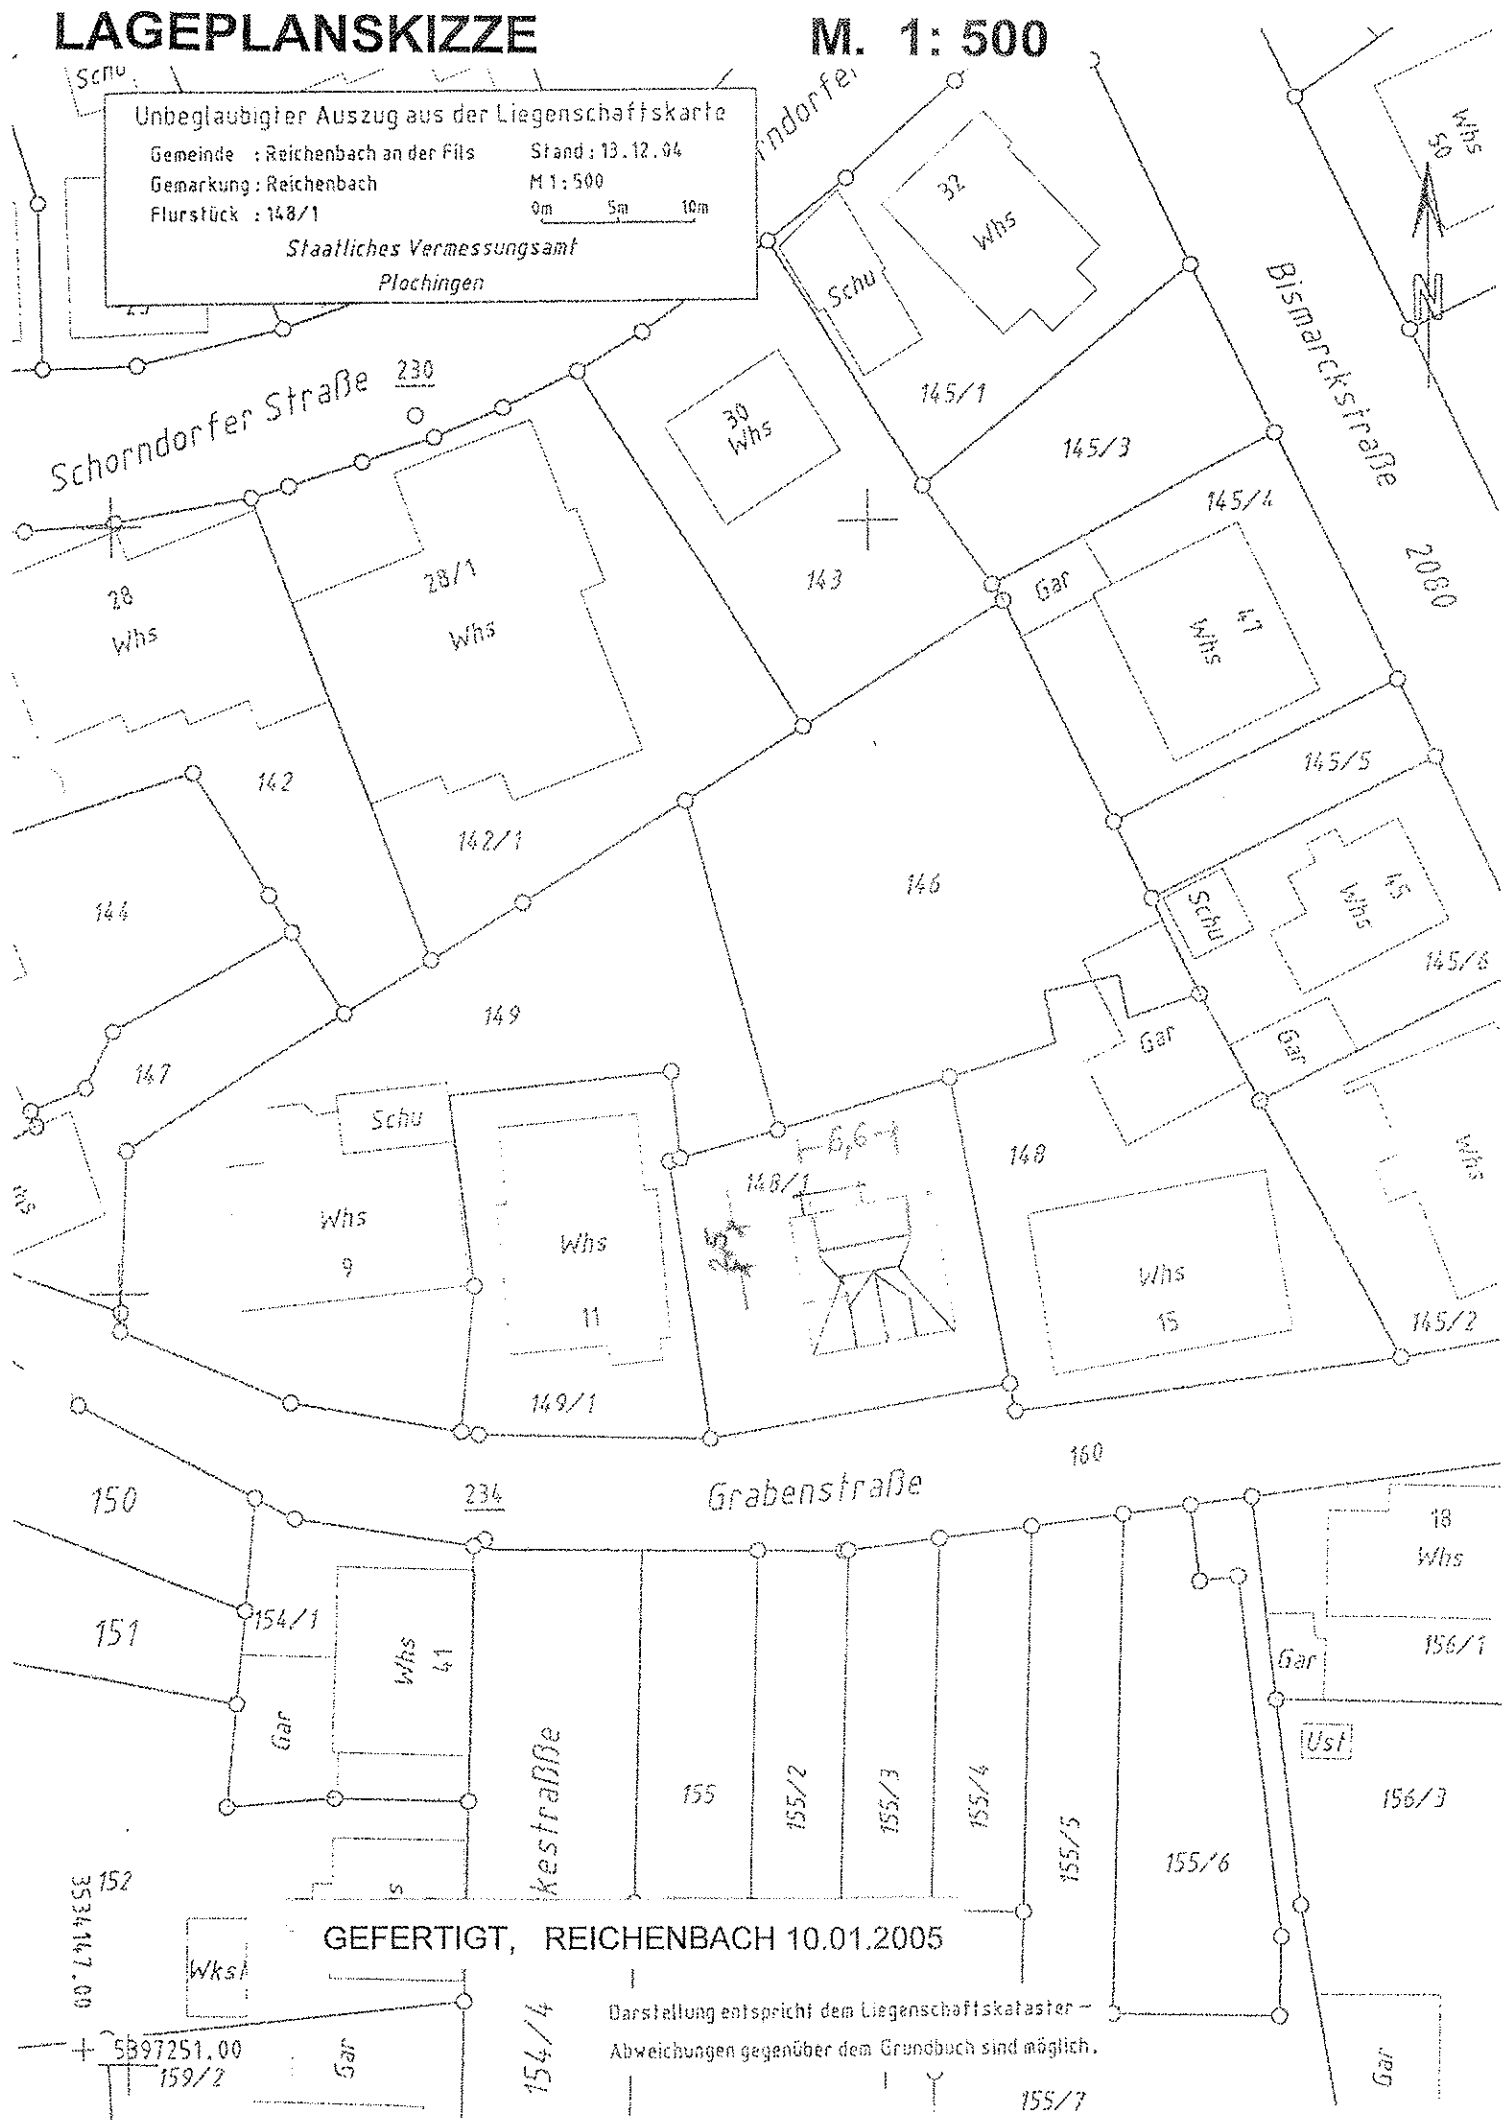

GEFERTIGT, REICHENBACH 10.01.2005

Darstellung entspricht dem Liegenschaftskataster -
Abweichungen gegenüber dem Grundbuch sind möglich.