Lageplan
1:100

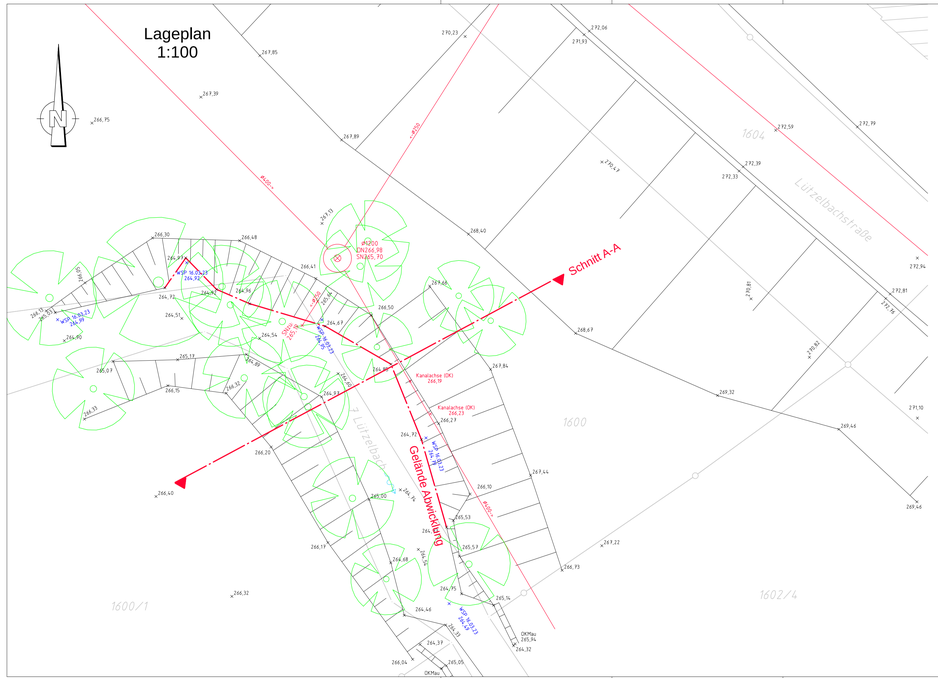

Schnitt A-A
1:50

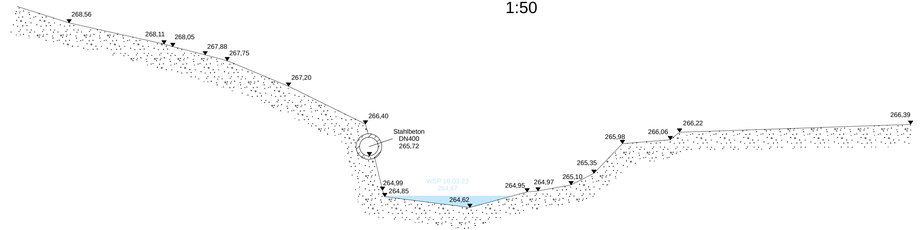

Gelände Abwicklung
1:50

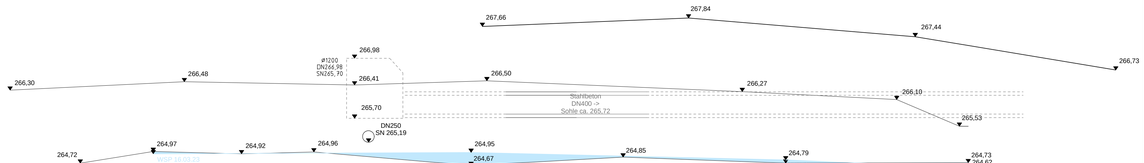

Gemeinde Reichenbach/ Fils

Bauherr		Gemeinde Reichenbach/Fils Hauptstraße 7 73262 Reichenbach/Fils Tel. (07153) 5005-0
Planfertigung	VTG STRAUB VERMESSUNG | TIEFBAU | GEOLOGIE INGENIEURGESELLSCHAFT MBH	VTG Straub Ingenieurges. mbH Hermann-Schwarz-Str. 8 73072 Donzdorf Tel. (07162) 910 13-0, Fax -23

Nr.	Art der Änderung	Datum	Name

Kreis	Esslingen
Gemeinde	Reichenbach/Fils
Gemarkung	Reichenbach/Fils

Lützelbach Bereich
Haltung 5110
Bestand

Lageplan / Schnitte

Plan 1.0

	Datum	Name
bearb	20.03.23	FZ
geprüft		

Maßstab: 1 :100 / 50

Gefertigt: / Planfertiger:
Donzdorf, den

VTG Straub Ingenieurges. mbH
Hermann-Schwarz-Str. 8
73072 Donzdorf

i.A.

Anerkannt: / Antragsteller:
Reichenbach/Fils, den

Genehmigt:

23-0175/ 0-REI Fils BGrund 2010/ Best-Reif/Böschungsrutschung-Luetzelbach 16032023.plt

Diese Plan ist urheberrechtlich geschützt. Bei Weiterverwendung durch auszugsweise ist die VTG Straub Ingenieurges. mbH als Urheberin auf dem Plan zu vermerken.