


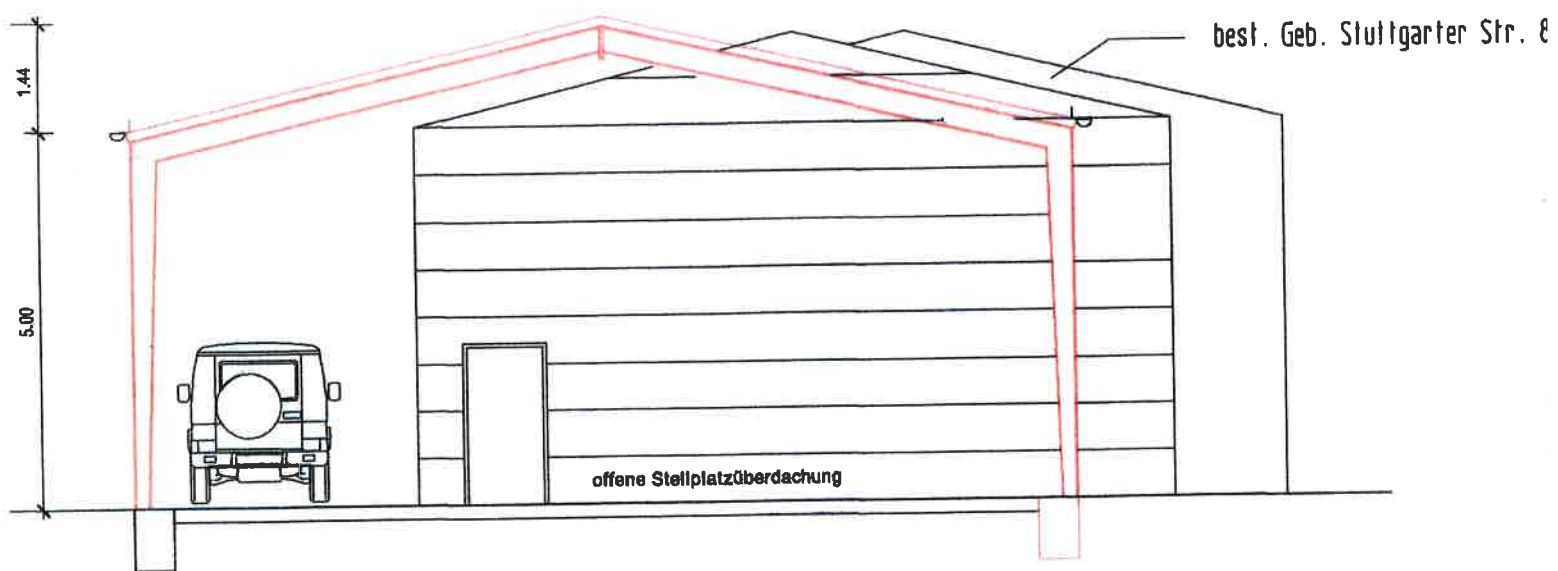

ANSICHT SÜD-WEST

Ansicht Süd-West v. 08.01.2023
M 1:100